NODEX FRAME SYSTEM

PLANIMETRÍA PORTANTES

Fichas técnicas de estructuras
para granjas solares y parqueaderos

21 fichas · 15 combinaciones de perfiles

MENÚ

01

LECTURA DE CÓDIGO

Cómo interpretar la nomenclatura de cada portante.

ABRIR ▶

02

FICHAS DE PORTANTES

Índice con acceso directo a las fichas técnicas.

ABRIR ▶

ACCESO RÁPIDO A FICHAS

Granja Solar · 2 líneas
100 – 111 · 12 fichas

Granja Solar · 3 líneas
100 – 105 · 6 fichas

Parqueadero · 2 líneas
112 – 114 · 3 fichas

LECTURA DE CÓDIGO

Nomenclatura de portantes

MENÚ

EJEMPLO DE CÓDIGO

GS	3	100
APLICACIÓN	LÍNEAS	COMBINACIÓN

LECTURA

Granja solar de 3 líneas, viga “C” correa “C”

APLICACIÓN

GS	GRANJA SOLAR
PA	PARQUEADERO
EL	ELECTROLINERA

LÍNEAS

1	UNA LÍNEA DE PANELES
2	DOS LÍNEAS DE PANELES
3	TRES LÍNEAS DE PANELES

COMBINACIONES DE PERFILES

CÓDIGO	CONFIGURACIÓN	FIJACIÓN
100	VIGA “C” CORREA “C”	HINCADO
101	VIGA “C” CORREA “U”	HINCADO
102	VIGA “U” CORREA “U”	HINCADO
103	VIGA “C” CORREA “C”	PEDESTAL
104	VIGA “C” CORREA “U”	PEDESTAL
105	VIGA “U” CORREA “U”	PEDESTAL
106	MONOPOSTE VIGA “C” CORREA “C”	HINCADO
107	MONOPOSTE VIGA “C” CORREA “U”	HINCADO
108	MONOPOSTE VIGA “U” CORREA “U”	HINCADO
109	MONOPOSTE VIGA “C” CORREA “C”	PEDESTAL
110	MONOPOSTE VIGA “C” CORREA “U”	PEDESTAL
111	MONOPOSTE VIGA “U” CORREA “U”	PEDESTAL
112	MONOPOSTE ESPECIAL VIGA “C” CORREA “C”	PEDESTAL
113	MONOPOSTE ESPECIAL VIGA “C” CORREA “U”	PEDESTAL
114	MONOPOSTE ESPECIAL VIGA “U” CORREA “U”	PEDESTAL

FICHAS DE PORTANTES

Haga clic sobre una ficha para abrirla

◀ MENÚ

GRANJA SOLAR · DOS LÍNEAS DE PANELES — 12 fichas


GS-2-100	VIGA “C” CORREA “C”	HINCADO	VER ▶
GS-2-101	VIGA “C” CORREA “U”	HINCADO	VER ▶
GS-2-102	VIGA “U” CORREA “U”	HINCADO	VER ▶
GS-2-103	VIGA “C” CORREA “C”	PEDESTAL	VER ▶
GS-2-104	VIGA “C” CORREA “U”	PEDESTAL	VER ▶
GS-2-105	VIGA “U” CORREA “U”	PEDESTAL	VER ▶
GS-2-106	MONOPOSTE VIGA “C” CORREA “C”	HINCADO	VER ▶
GS-2-107	MONOPOSTE VIGA “C” CORREA “U”	HINCADO	VER ▶
GS-2-108	MONOPOSTE VIGA “U” CORREA “U”	HINCADO	VER ▶
GS-2-109	MONOPOSTE VIGA “C” CORREA “C”	PEDESTAL	VER ▶
GS-2-110	MONOPOSTE VIGA “C” CORREA “U”	PEDESTAL	VER ▶
GS-2-111	MONOPOSTE VIGA “U” CORREA “U”	PEDESTAL	VER ▶

GRANJA SOLAR · TRES LÍNEAS DE PANELES — 6 fichas

GS-3-100	VIGA “C” CORREA “C”	HINCADO	VER ▶
GS-3-101	VIGA “C” CORREA “U”	HINCADO	VER ▶
GS-3-102	VIGA “U” CORREA “U”	HINCADO	VER ▶
GS-3-103	VIGA “C” CORREA “C”	PEDESTAL	VER ▶
GS-3-104	VIGA “C” CORREA “U”	PEDESTAL	VER ▶
GS-3-105	VIGA “U” CORREA “U”	PEDESTAL	VER ▶

PARQUEADERO · DOS LÍNEAS DE PANELES — 3 fichas


PA-2-112	MONOPOSTE ESPECIAL VIGA “C” CORREA “C”	PEDESTAL	VER ▶
PA-2-113	MONOPOSTE ESPECIAL VIGA “C” CORREA “U”	PEDESTAL	VER ▶
PA-2-114	MONOPOSTE ESPECIAL VIGA “U” CORREA “U”	PEDESTAL	VER ▶

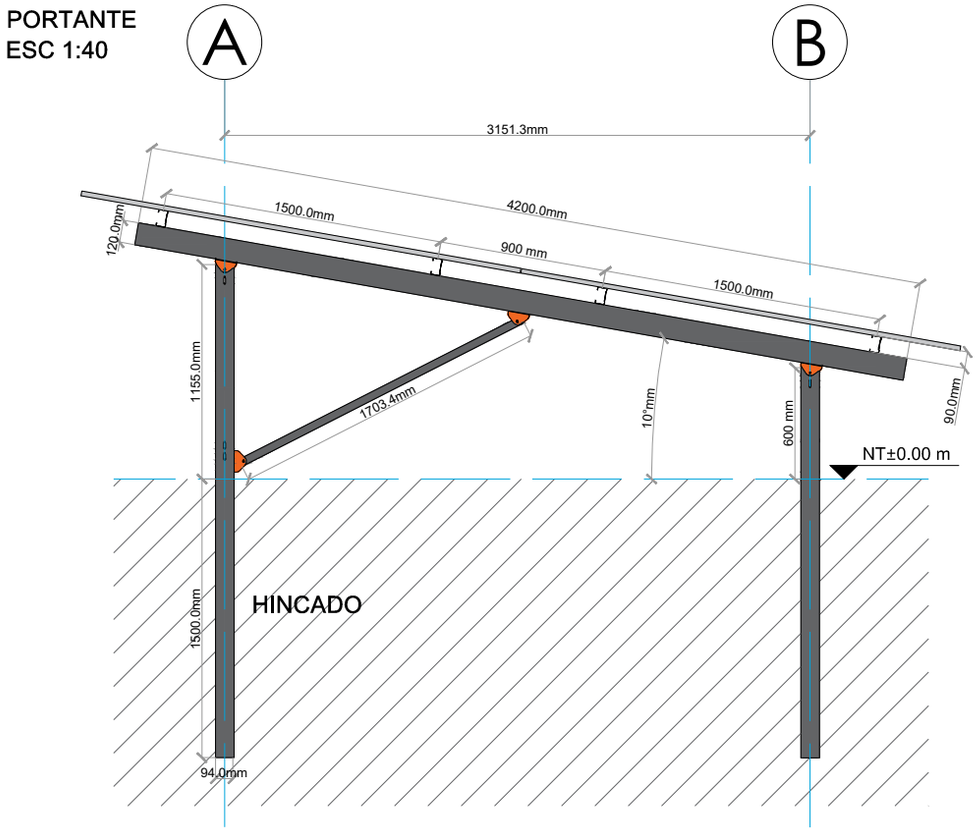

CANTIDADES


NOMBRE	CANT	(m)
POSTE ¨C¨100X50 A	1	2.65
POSTE ¨C¨100X50 B	1	2.10
VIGA ¨C¨ 90X50	1	4.20
CORREA ¨C¨ 120X50	6	
RIOSTRA ¨U¨ 42X42	1	1.70
NODO BASCULANTE 42	2	--
NODO BASCULANTE 50	2	--

CORREA

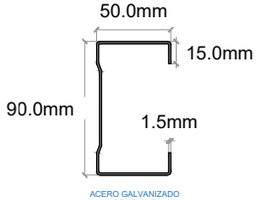


ACERO GALVANIZADO CONTINUO
OPC 1: BASE ZINC
OPC 2: BASE ZAM

POSTE

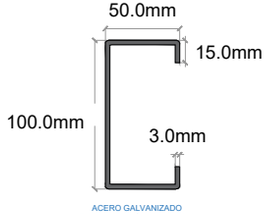

ACERO GALVANIZADO POR INMERSIÓN BASE ZINC

VIGA

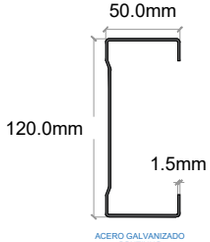

ACERO GALVANIZADO CONTINUO
OPC 1: BASE ZINC
OPC 2: BASE ZAM

RIOSTRA



ACERO GALVANIZADO CONTINUO
OPC 1: BASE ZINC
OPC 2: BASE ZAM

VILLA OLÍMPICA - GALAPA - ATLÁNTICO
3145813060

ESPECIFICACIONES / COMENTARIOS

- ACOTACIONES EN MILIMETROS.
- NIVELES EN METROS.
- NO SE TOMARÁN COTAS A ESCALA DE ESTE PLANO.
- ESTE PLANO DEBERÁ VERIFICARSE CON LOS CORRESPONDIENTES DE INSTALACIONES Y ESTRUCTURALES. CUALQUIER DISCREPANCIA DEBERÁ CONSULTARSE CON LA DIRECCIÓN DE LA OBRA.
- EL CONTRATISTA RECTIFICARÁ EN EL LUGAR DE LA OBRA, ANTES DE EJECUTAR, LAS DIMENSIONES Y NIVELES INDICADOS EN ESTE PLANO, DEBIENDO SOMETER A LA DIRECCIÓN DE LA OBRA CUALQUIER DIFERENCIA QUE HUBIERE, ASÍ COMO LA INTERPRETACIÓN QUE DE EL PROPIO CONTRATISTA A ESTE DIBUJO.
- FAVOR DE REVISAR ESTE PLANO CON SUS CORRESPONDIENTES DE INGENIERÍAS Y DETALLES.

NOMENCLATURA GENERAL

NF	NIVEL FINO
NE	NIVEL ESTRUCTURAL
NT	NIVEL DE TERRENO

NF±0.00

CLAVE DE DETALLE ## ##

CLAVE DE PLANO

AVISO DE CONFIDENCIALIDAD Y PROPIEDAD INTELECTUAL

© Jhonny E. Meza. Toda la información visual, gráfica, estructural y técnica depositada en este plano es de carácter estrictamente confidencial y propiedad intelectual única e inalienable de Jhonny E. Meza. Este material se entrega únicamente para los fines específicos fijados en el proyecto contractual. Queda prohibida la copia, reproducción parcial o total, modificación o cesión a terceros sin la aprobación explícita y firmada por el titular de los derechos. Jhonny E. Meza se reserva la totalidad de los derechos morales y patrimoniales de autor.

NOMBRE
PORTANTE 2LINEAS
VIGA ¨C¨
CORREA ¨C¨
HINCADO

DESARROLLO
JHONNY E MEZA ARDILA

PROYECTISTA
JHONN E MEZA ORTIZ

PLANO
GS-2-100

CONTENIDO
ESPECIFICACIONES

PROYECTO
GRANJA SOLAR

CLAVE DE PLANO


REVISIÓN N°

ESCALA
INDICADA

NORTE

FECHA
15/10/26


PORTANTE
ESC 1:40

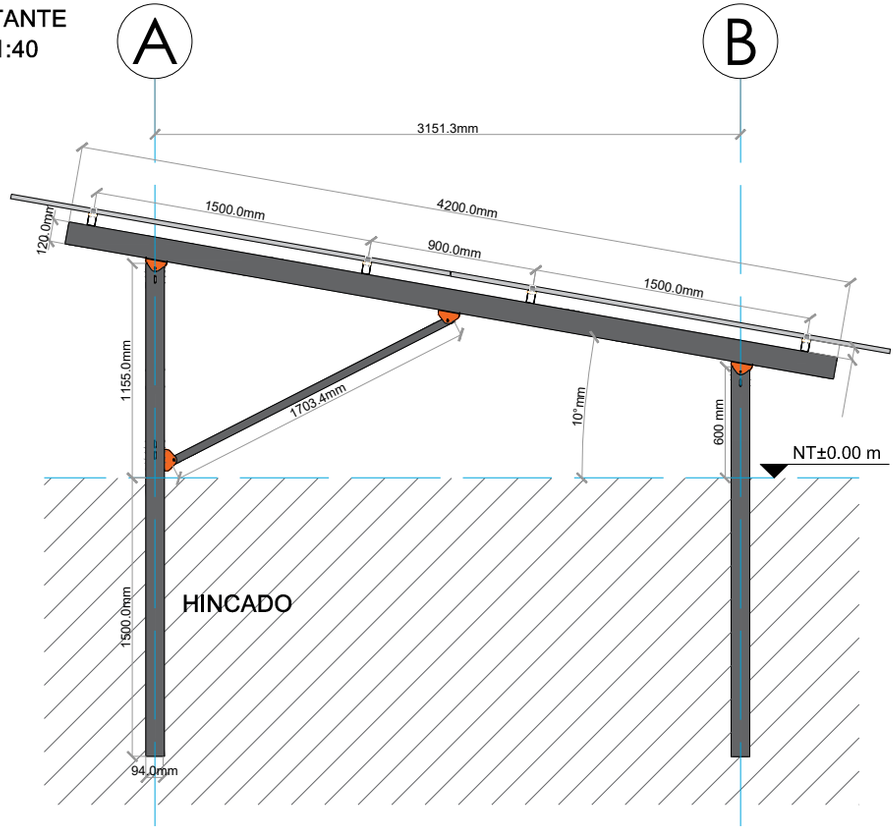

CANTIDADES


NOMBRE	CANT	(m)
POSTE ¨C¨100X50 A	1	2.65
POSTE ¨C¨100X50 B	1	2.10
VIGA ¨C¨ 90X50	1	4.20
CORREA ¨U¨ 69X42	6	
RIOSTRA ¨U¨ 42X42	1	1.70
NODO BASCULANTE 42	2	--
NODO BASCULANTE 50	2	--

CORREA

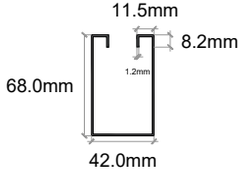


ACERO GALVANIZADO CONTINUÓ
OPC 1: BASE ZINC
OPC 2: BASE ZAM

POSTE

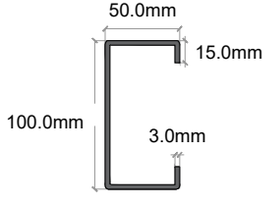


ACERO GALVANIZADO POR INMERSIÓN BASE ZINC

VIGA

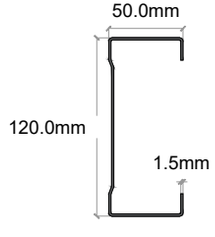

ACERO GALVANIZADO CONTINUÓ
OPC 1: BASE ZINC
OPC 2: BASE ZAM

RIOSTRA

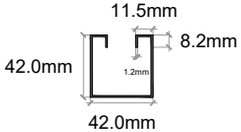

ACERO GALVANIZADO CONTINUÓ
OPC 1: BASE ZINC
OPC 2: BASE ZAM

NODE FRAME SYSTEM
VILLA OLÍMPICA - GALAPA - ATLÁNTICO
3145813060

ESPECIFICACIONES / COMENTARIOS

- ACOTACIONES EN MILIMETROS.
- NIVELES EN METROS.
- NO SE TOMARAN COTAS A ESCALA DE ESTE PLANO.
- ESTE PLANO DEBERÁ VERIFICARSE CON LOS CORRESPONDIENTES DE INSTALACIONES Y ESTRUCTURALES. CUALQUIER DISCREPANCIA DEBERÁ CONSULTARSE CON LA DIRECCIÓN DE LA OBRA.
- EL CONTRATISTA RECTIFICARÁ EN EL LUGAR DE LA OBRA, ANTES DE EJECUTAR, LAS DIMENSIONES Y NIVELES INDICADOS EN ESTE PLANO, DEBIENDO SOMETER A LA DIRECCION DE LA OBRA CUALQUIER DIFERENCIA QUE HUBIERE, ASÍ COMO LA INTERPRETACIÓN QUE DE EL PROPIO CONTRATISTA A ESTE DIBUJO.
- FAVOR DE REVISAR ESTE PLANO CON SUS CORRESPONDIENTES DE INGENIERÍAS Y DETALLES.

NOMENCLATURA GENERAL

NF	NIVEL FINO
NE	NIVEL ESTRUCTURAL
NT	NIVEL DE TERRENO

NF±0.00

CLAVE DE DETALLE ##/##
CLAVE DE PLANO

AVISO DE CONFIDENCIALIDAD Y PROPIEDAD INTELECTUAL

© Jhonny E. Meza. Toda la información visual, gráfica, estructural y técnica depositada en este plano es de carácter estrictamente confidencial y propiedad intelectual única e inalienable de Jhonny E. Meza. Este material se entrega únicamente para los fines específicos fijados en el proyecto contractual. Queda prohibida la copia, reproducción parcial o total, modificación o cesión a terceros sin la aprobación explícita y firmada por el titular de los derechos. Jhonny E. Meza se reserva la totalidad de los derechos morales y patrimoniales de autor.

NOMBRE
PORTANTE 2LINEAS VIGA ¨C¨ CORREA ¨U¨ HINCADO

DESARROLLO
JHONNY E MEZA ARDILA

PROYECTISTA
JHONN E MEZA ORTIZ

PLANO
GS-2-101


CONTENIDO
ESPECIFICACIONES

PROYECTO
GRANJA SOLAR

CLAVE DE PLANO | REVISIÓN N°


ESCALA: INDICADA | NORTE | FECHA: 15/10/26

PORTANTE
ESC 1:40

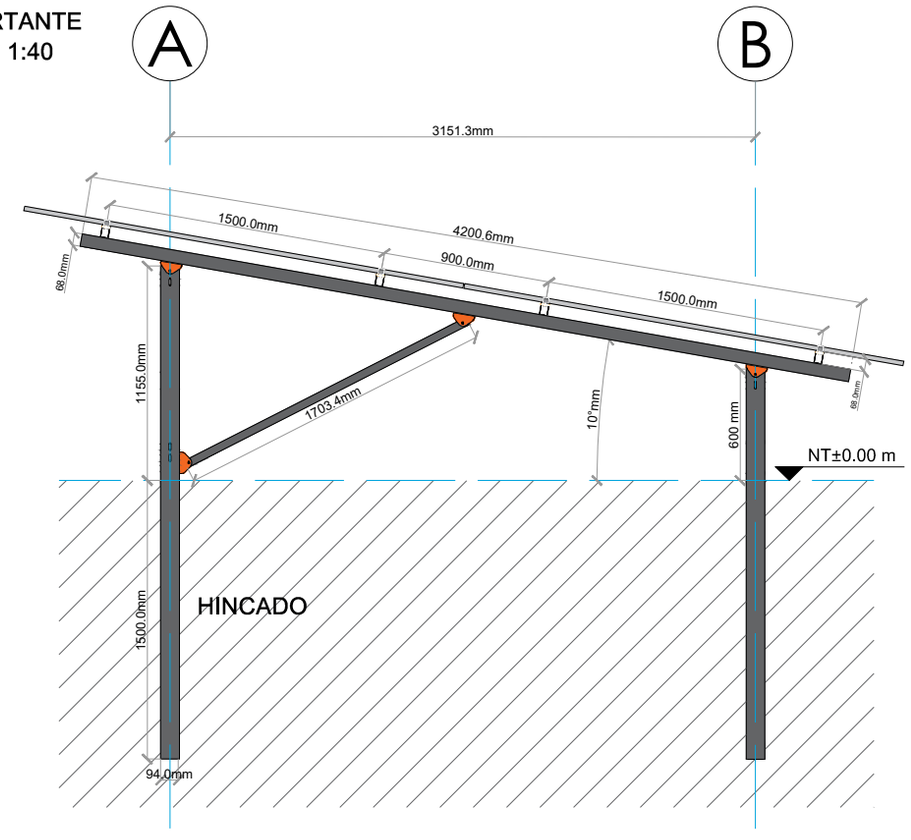


CANTIDADES		
NOMBRE	CANT	(m)
POSTE ¨C¨100X50 A	1	2.65
POSTE ¨C¨100X50 B	1	2.10
VIGA ¨U¨ 68X42	1	4.20
CORREA ¨U¨ 69X42	6	
RIOSTRA ¨U¨ 42X42	1	1.70
NODO BASCULANTE 42	2	--
NODO BASCULANTE 50	2	--

CORREA

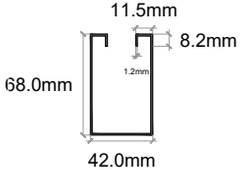


ACERO GALVANIZADO
CONTINUÓ
OPC 1: BASE ZINC
OPC 2: BASE ZAM

POSTE

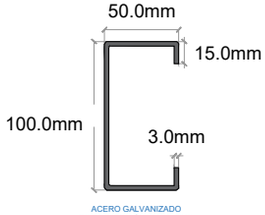


ACERO GALVANIZADO
POR INMERSIÓN BASE ZINC

VIGA

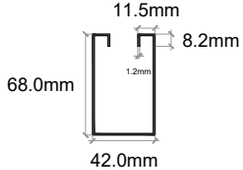

ACERO GALVANIZADO
CONTINUÓ
OPC 1: BASE ZINC
OPC 2: BASE ZAM

RIOSTRA

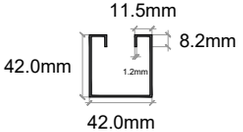

ACERO GALVANIZADO
CONTINUÓ
OPC 1: BASE ZINC
OPC 2: BASE ZAM

VILLA OLÍMPICA - GALAPA - ATLÁNTICO
3145813060

ESPECIFICACIONES / COMENTARIOS

- ACOTACIONES EN MILIMETROS.
- NIVELES EN METROS.
- NO SE TOMARÁN COTAS A ESCALA DE ESTE PLANO.
- ESTE PLANO DEBERÁ VERIFICARSE CON LOS CORRESPONDIENTES DE INSTALACIONES Y ESTRUCTURALES, CUALQUIER DISCREPANCIA DEBERÁ CONSULTARSE CON LA DIRECCIÓN DE LA OBRA.
- EL CONTRATISTA RECTIFICARÁ EN EL LUGAR DE LA OBRA, ANTES DE EJECUTAR, LAS DIMENSIONES Y NIVELES INDICADOS EN ESTE PLANO, DEBIENDO SOMETER A LA DIRECCIÓN DE LA OBRA CUALQUIER DIFERENCIA QUE HUBIERE, ASÍ COMO LA INTERPRETACIÓN QUE DE EL PROPIO CONTRATISTA A ESTE DIBUJO.
- FAVOR DE REVISAR ESTE PLANO CON SUS CORRESPONDIENTES DE INGENIERÍAS Y DETALLES.

NOMENCLATURA GENERAL

NF	NIVEL FINO
NE	NIVEL ESTRUCTURAL
NT	NIVEL DE TERRENO

NF±0.00

CLAVE DE DETALLE
##
##
CLAVE DE PLANO

AVISO DE CONFIDENCIALIDAD Y PROPIEDAD INTELECTUAL

© Jhonny E. Meza. Toda la información visual, gráfica, estructural y técnica depositada en este plano es de carácter estrictamente confidencial y propiedad intelectual única e inalienable de Jhonny E. Meza. Este material se entrega únicamente para los fines específicos fijados en el proyecto contractual. Queda prohibida la copia, reproducción parcial o total, modificación o cesión a terceros sin la aprobación explícita y firmada por el titular de los derechos. Jhonny E. Meza se reserva la totalidad de los derechos morales y patrimoniales de autor.

NOMBRE
PORTANTE 2LINEAS
VIGA ¨U¨
CORREA ¨U¨
HINCADO

DESARROLLO
JHONNY E MEZA ARDILA

PROYECTISTA
JHONN E MEZA ORTIZ

PLANO
GS-2-102

CONTENIDO
ESPECIFICACIONES

PROYECTO
GRANJA SOLAR

CLAVE DE PLANO


REVISIÓN Nº

ESCALA
INDICADA

NORTE

FECHA
15/10/26


PORTANTE
ESC 1:40

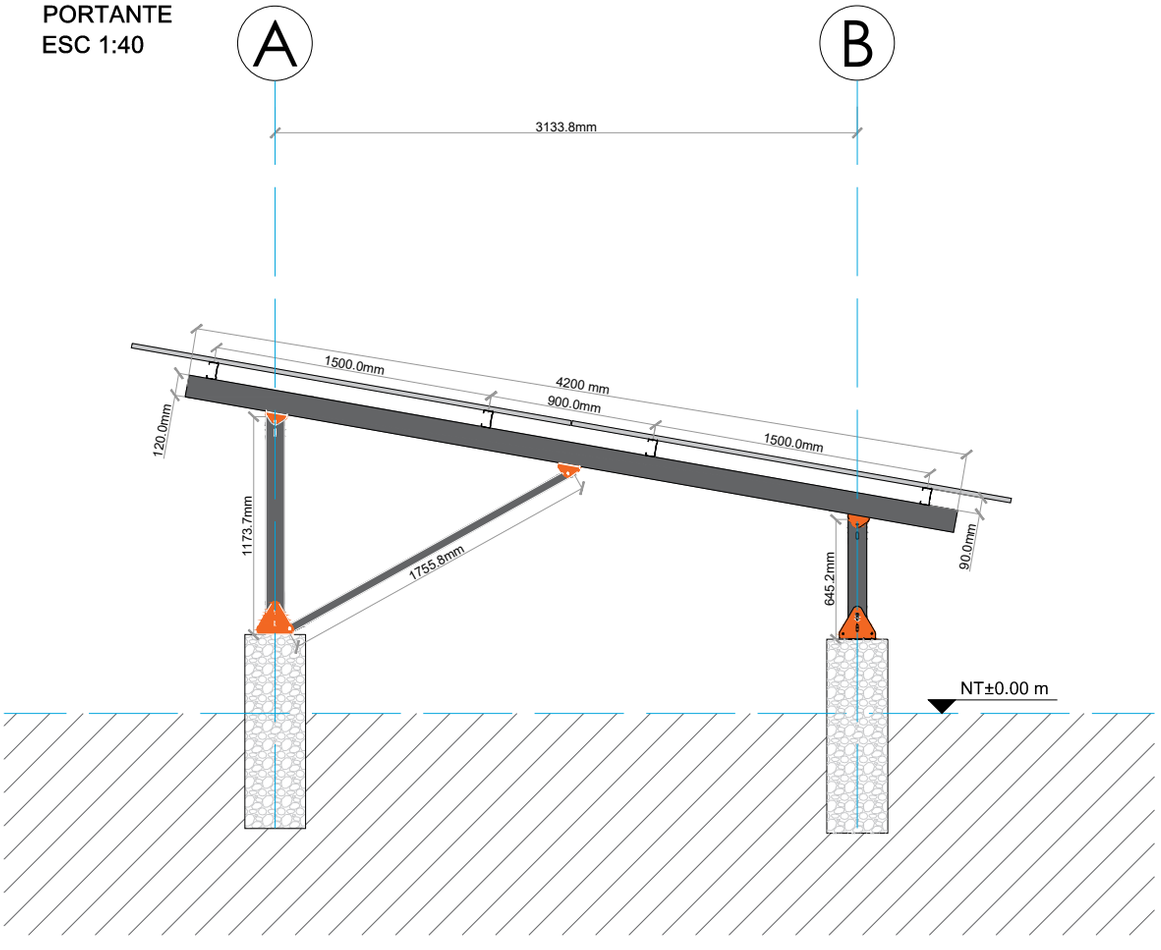

CANTIDADES


NOMBRE	CANT	(m)
POSTE ¨C¨100X50 A	1	1.17
POSTE ¨C¨100X50 B	1	0.64
VIGA ¨C¨ 120X50	1	4.20
CORREA ¨C¨ 90X50	6	
RIOSTRA ¨U¨ 42X42	1	1.76
NODO BASCULANTE 42	1	--
NODO BASCULANTE 50	2	--
CARTELA POSTE	4	--

CORREA

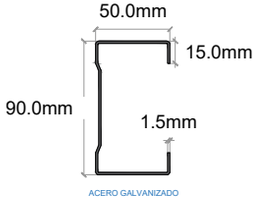


ACERO GALVANIZADO
CONTINUO
OPC 1: BASE ZINC
OPC 2: BASE ZAM

POSTE

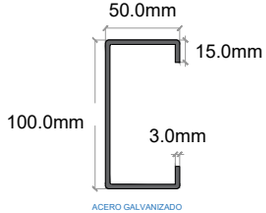


ACERO GALVANIZADO
POR INMERSIÓN. BASE ZINC

VIGA

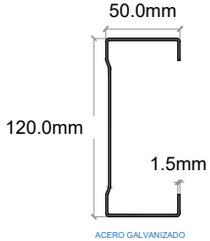

ACERO GALVANIZADO
CONTINUO
OPC 1: BASE ZINC
OPC 2: BASE ZAM

RIOSTRA

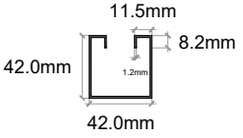

ACERO GALVANIZADO
CONTINUO
OPC 1: BASE ZINC
OPC 2: BASE ZAM

NODE X FRAME SYSTEM

VILLA OLÍMPICA - GALAPA - ATLÁNTICO
3145813060

ESPECIFICACIONES / COMENTARIOS

- ACOTACIONES EN MILIMETROS.
- NIVELES EN METROS.
- NO SE TOMARÁN COTAS A ESCALA DE ESTE PLANO.
- ESTE PLANO DEBERÁ VERIFICARSE CON LOS CORRESPONDIENTES DE INSTALACIONES Y ESTRUCTURALES, CUALQUIER DISCREPANCIA DEBERÁ CONSULTARSE CON LA DIRECCIÓN DE LA OBRA.
- EL CONTRATISTA RECTIFICARÁ EN EL LUGAR DE LA OBRA, ANTES DE EJECUTAR, LAS DIMENSIONES Y NIVELES INDICADOS EN ESTE PLANO, DEBIENDO SOMETER A LA DIRECCIÓN DE LA OBRA CUALQUIER DIFERENCIA QUE HUBIESE, ASÍ COMO LA INTERPRETACIÓN QUE DE EL PROPIO CONTRATISTA A ESTE OBJETO.
- FAVOR DE REVISAR ESTE PLANO CON SUS CORRESPONDIENTES DE INGENIERÍAS Y DETALLES.

NOMENCLATURA GENERAL

NF	NIVEL FINO
NE	NIVEL ESTRUCTURAL
NT	NIVEL DE TERRENO

NF±0.00

CLAVE DE DETALLE
##
##
CLAVE DE PLANO

AVISO DE CONFIDENCIALIDAD Y PROPIEDAD INTELECTUAL

© Jhonny E. Meza. Toda la información visual, gráfica, estructural y técnica depositada en este plano es de carácter estrictamente confidencial y propiedad intelectual única e inalienable de Jhonny E. Meza. Este material se entrega únicamente para los fines específicos fijados en el proyecto contractual. Queda prohibida la copia, reproducción parcial o total, modificación o cesión a terceros sin la aprobación explícita y firmada por el titular de los derechos. Jhonny E. Meza se reserva la totalidad de los derechos morales y patrimoniales de autor.

NOMBRE
PORTANTE 2LINEAS
VIGA ¨C¨
CORREA ¨C¨
PEDESTAL

DESARROLLO
JHONNY E MEZA ARDILA

PROYECTISTA
JHONN E MEZA ORTIZ

PLANO
GS-2-103


CONTENIDO
ESPECIFICACIONES

PROYECTO
GRANJA SOLAR

CLAVE DE PLANO | REVISIÓN Nº

ESCALA: INDICADA | NORTE | FECHA: 15/10/26


PORTANTE
ESC 1:40

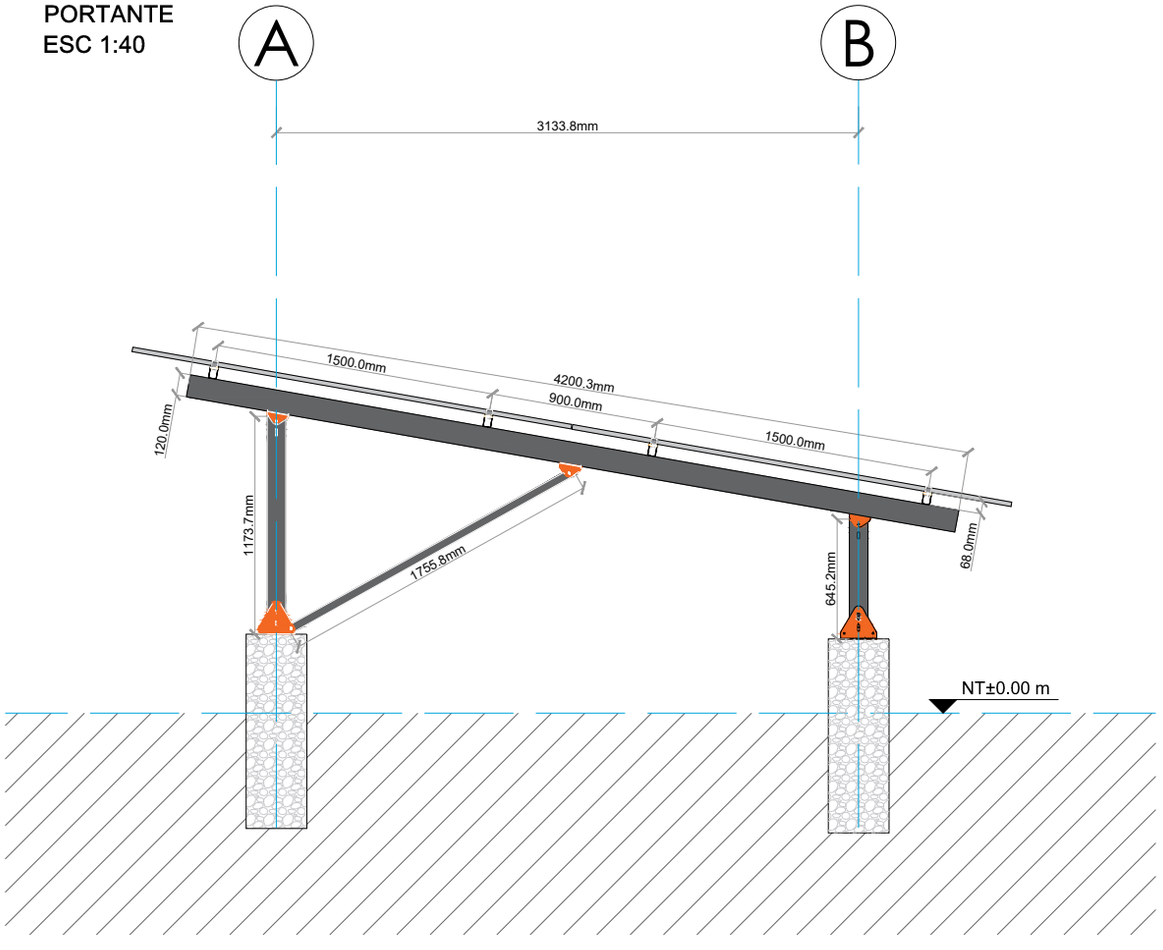

CANTIDADES


NOMBRE	CANT	(m)
POSTE ¨C¨100X50 A	1	1.17
POSTE ¨C¨100X50 B	1	0.64
VIGA ¨C¨ 120X50	1	4.20
CORREA ¨U¨ 68X42	6	
RIOSTRA ¨U¨ 42X42	1	1.76
NODO BASCULANTE 42	1	--
NODO BASCULANTE 50	2	--
CARTELA PEDESTAL	4	--

CORREA

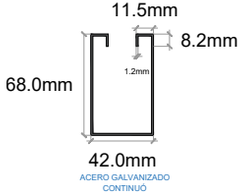


ACERO GALVANIZADO CONTINUÓ
OPC 1: BASE ZINC
OPC 2: BASE ZAM

POSTE

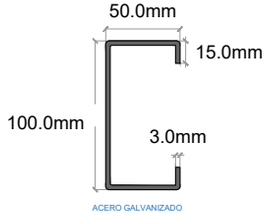

ACERO GALVANIZADO
POR INMERSIÓN BASE ZINC

VIGA

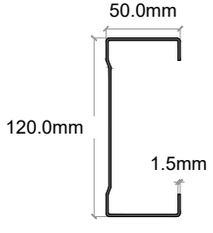

ACERO GALVANIZADO CONTINUÓ
OPC 1: BASE ZINC
OPC 2: BASE ZAM

RIOSTRA



ACERO GALVANIZADO CONTINUÓ
OPC 1: BASE ZINC
OPC 2: BASE ZAM

NODE FRAME SYSTEM

VILLA OLÍMPICA - GALAPA - ATLÁNTICO
3145813060

ESPECIFICACIONES / COMENTARIOS

- ACOTACIONES EN MILIMETROS.
- NIVELES EN METROS.
- NO SE TOMARÁN COTAS A ESCALA DE ESTE PLANO.
- ESTE PLANO DEBERA VERIFICARSE CON LOS CORRESPONDIENTES DE INSTALACIONES Y ESTRUCTURALES. CUALQUIER DISCREPANCIA DEBERÁ CONSULTARSE CON LA DIRECCIÓN DE LA OBRA.
- EL CONTRATISTA RECTIFICARÁ EN EL LUGAR DE LA OBRA, ANTES DE EJECUTAR, LAS DIMENSIONES Y NIVELES INDICADOS EN ESTE PLANO, DEBIENDO SOMETER A LA DIRECCIÓN DE LA OBRA CUALQUIER DIFERENCIA QUE HUBIERE, ASÍ COMO LA INTERPRETACIÓN QUE DE EL PROPIO CONTRATISTA A ESTE DIBUJO.
- PAVOR DE REVISAR ESTE PLANO CON SUS CORRESPONDIENTES DE INGENIERÍAS Y DETALLES.

NOMENCLATURA GENERAL

NF	NIVEL FINO
NE	NIVEL ESTRUCTURAL
NT	NIVEL DE TERRENO

NF±0.00

CLAVE DE DETALLE
/
CLAVE DE PLANO

AVISO DE CONFIDENCIALIDAD Y PROPIEDAD INTELECTUAL

© Jhonny E. Meza. Toda la información visual, gráfica, estructural y técnica depositada en este plano es de carácter estrictamente confidencial y propiedad intelectual única e inalienable de Jhonny E. Meza. Este material se entrega únicamente para los fines específicos fijados en el proyecto contractual. Queda prohibida la copia, reproducción parcial o total, modificación o cesión a terceros sin la aprobación explícita y firmada por el titular de los derechos. Jhonny E. Meza se reserva la totalidad de los derechos morales y patrimoniales de autor.

NOMBRE
PORTANTE 2LINEAS
VIGA ¨C¨
CORREA ¨U¨
PEDESTAL

DESARROLLO
JHONNY E MEZA ARDILA

PROYECTISTA
JHONN E MEZA ORTIZ

PLANO
GS-2-104


CONTENIDO
ESPECIFICACIONES

PROYECTO
GRANJA SOLAR

CLAVE DE PLANO | REVISIÓN N°

ESCALA: INDICADA | NORTE | FECHA: 15/10/26


PORTANTE
ESC 1:40

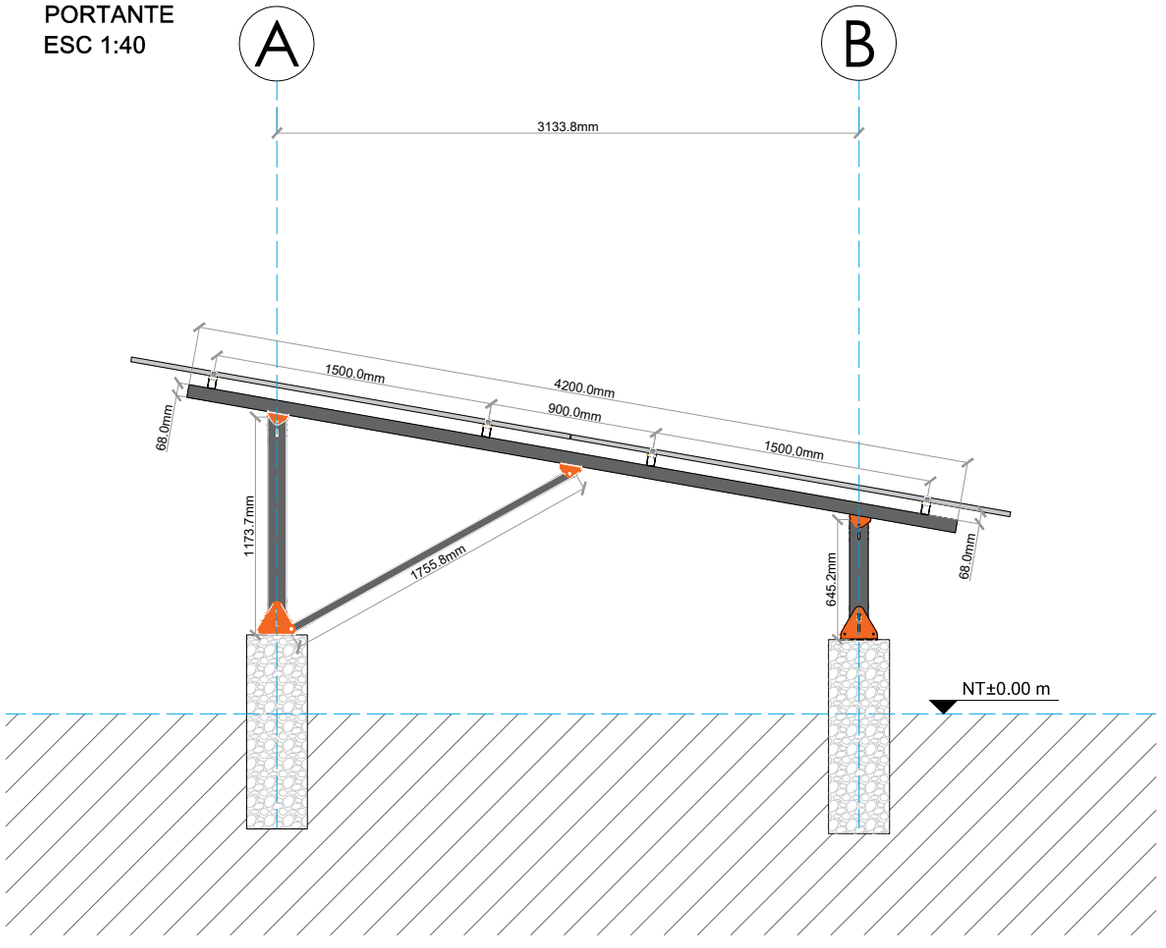

CANTIDADES


NOMBRE	CANT	(m)
POSTE ¨C¨100X50 A	1	1.17
POSTE ¨C¨100X50 B	1	0.64
VIGA ¨U¨ 68X42	1	4.20
CORREA ¨U¨ 68X42	6	
RIOSTRA ¨U¨ 42X42	1	1.76
NODO BASCULANTE 42	1	--
NODO BASCULANTE 50	2	--
CARTELA PEDESTAL	4	--

CORREA

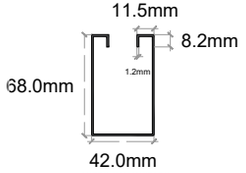


ACERO GALVANIZADO
CONTINUO
OPC 1: BASE ZINC
OPC 2: BASE ZAM

POSTE

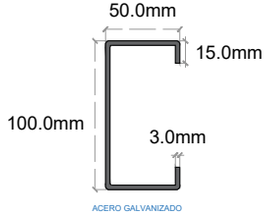


ACERO GALVANIZADO
POR INMERSIÓN BASE ZINC

VIGA

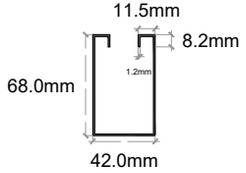

ACERO GALVANIZADO
CONTINUO
OPC 1: BASE ZINC
OPC 2: BASE ZAM

RIOSTRA

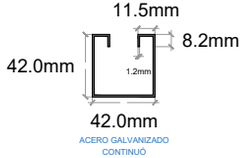

ACERO GALVANIZADO
CONTINUO
OPC 1: BASE ZINC
OPC 2: BASE ZAM

VILLA OLÍMPICA - GALAPA - ATLÁNTICO
3145813060

ESPECIFICACIONES / COMENTARIOS

- ACOTACIONES EN MILIMETROS.
- NIVELES EN METROS.
- NO SE TOMARAN COTAS A ESCALA DE ESTE PLANO.
- ESTE PLANO DEBERA VERIFICARSE CON LOS CORRESPONDIENTES DE INSTALACIONES Y ESTRUCTURALES. CUALQUIER DISCREPANCIA DEBERÁ CONSULTARSE CON LA DIRECCIÓN DE LA OBRA.
- EL CONTRATISTA RECTIFICARÁ EN EL LUGAR DE LA OBRA, ANTES DE EJECUTAR, LAS DIMENSIONES Y NIVELES INDICADOS EN ESTE PLANO, DEBIENDO SOMETER A LA DIRECCION DE LA OBRA CUALQUIER DIFERENCIA QUE HUBIERE, ASÍ COMO LA INTERPRETACIÓN QUE DE EL PROPIO CONTRATISTA A ESTE DIBUJO.
- FAVOR DE REVISAR ESTE PLANO CON SUS CORRESPONDIENTES DE INGENIERÍAS Y DETALLES.

NOMENCLATURA GENERAL

NF	NIVEL FINO
NE	NIVEL ESTRUCTURAL
NT	NIVEL DE TERRENO

NF±0.00

CLAVE DE DETALLE
##
##
CLAVE DE PLANO

AVISO DE CONFIDENCIALIDAD Y PROPIEDAD INTELECTUAL

© Jhonny E. Meza. Toda la información visual, gráfica, estructural y técnica depositada en este plano es de carácter estrictamente confidencial y propiedad intelectual única e inalienable de Jhonny E. Meza. Este material se entrega únicamente para los fines específicos fijados en el proyecto contractual. Queda prohibida la copia, reproducción parcial o total, modificación o cesión a terceros sin la aprobación explícita y firmada por el titular de los derechos. Jhonny E. Meza se reserva la totalidad de los derechos morales y patrimoniales de autor.

NOMBRE
PORTANTE 2LINEAS
VIGA ¨U¨
CORREA ¨U¨
PEDESTAL

DESARROLLO
JHONNY E MEZA ARDILA

PROYECTISTA
JHONN E MEZA ORTIZ

PLANO
GS-2-105


CONTENIDO
ESPECIFICACIONES

PROYECTO
GRANJA SOLAR

CLAVE DE PLANO | REVISIÓN N°


ESCALA: INDICADA | NORTE | FECHA: 15/10/26

PORTANTE
ESC 1:30

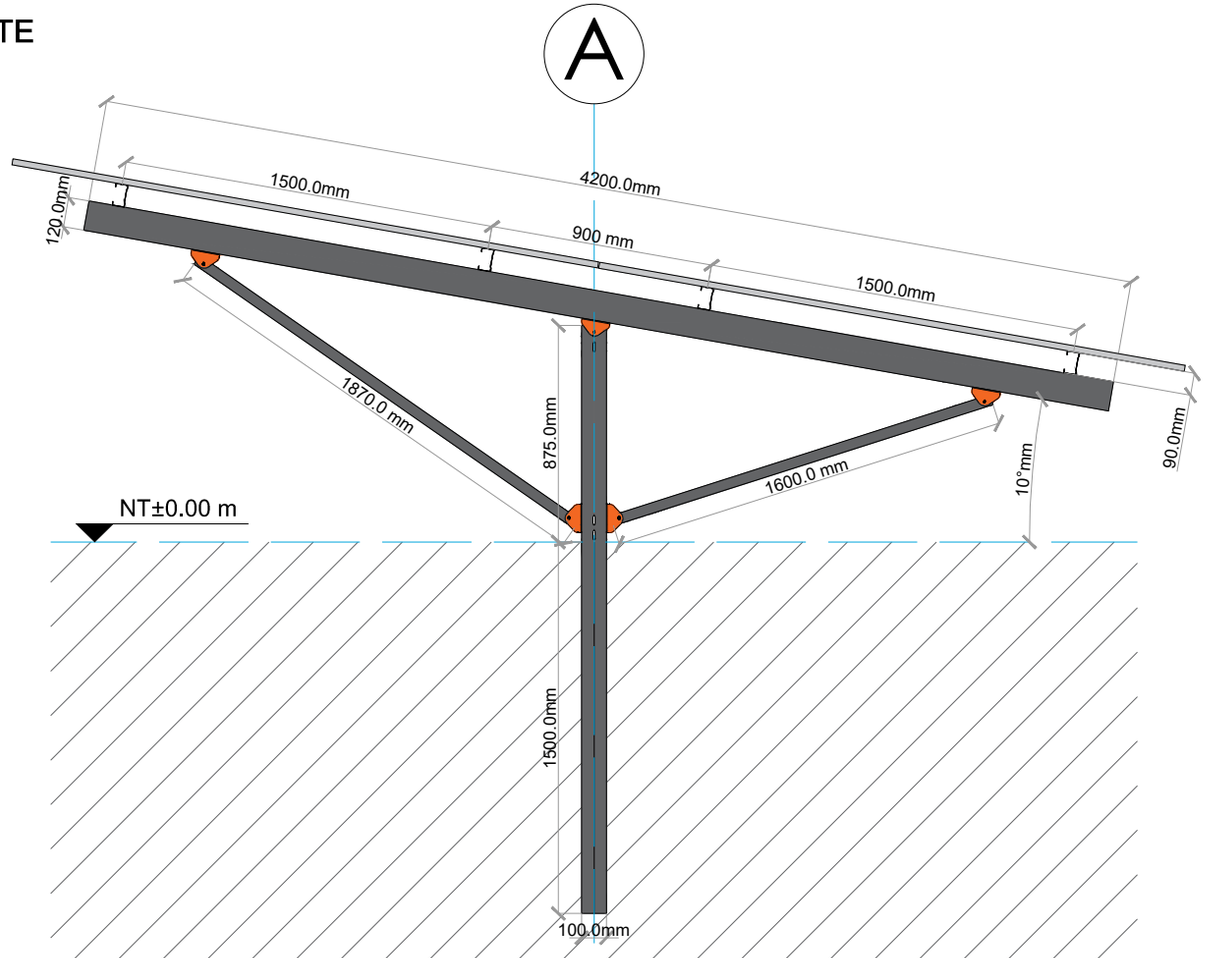


CANTIDADES		
NOMBRE	CANT	(m)
POSTE ¨C¨100X50 A	1	2.375
VIGA ¨C¨ 90X50	1	4.20
CORREA ¨C¨ 120X50	6	
RIOSTRA ¨U¨ 42X42	1	1.87
RIOSTRA ¨U¨ 42X42	1	1.60
NODO BASCULANTE 42	4	--
NODO BASCULANTE 50	1	--

CORREA

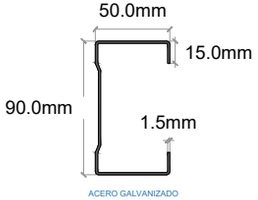


ACERO GALVANIZADO CONTINUO
OPC 1: BASE ZINC
OPC 2: BASE ZAM

POSTE

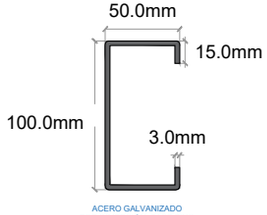


ACERO GALVANIZADO POR INMERSIÓN BASE ZINC

VIGA

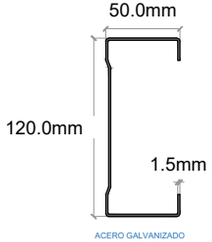

ACERO GALVANIZADO CONTINUO
OPC 1: BASE ZINC
OPC 2: BASE ZAM

RIOSTRA

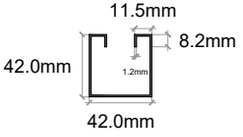

ACERO GALVANIZADO CONTINUO
OPC 1: BASE ZINC
OPC 2: BASE ZAM

NODE FRAME SYSTEM

VILLA OLÍMPICA - GALAPA - ATLÁNTICO
3145813060

ESPECIFICACIONES / COMENTARIOS

- ACOTACIONES EN MILIMETROS.
- NIVELES EN METROS.
- NO SE TOMARÁN COTAS A ESCALA DE ESTE PLANO.
- ESTE PLANO DEBERA VERIFICARSE CON LOS CORRESPONDIENTES DE INSTALACIONES Y ESTRUCTURALES. CUALQUIER DISCREPANCIA DEBERÁ CONSULTARSE CON LA DIRECCIÓN DE LA OBRA.
- EL CONTRATISTA RECTIFICARÁ EN EL LUGAR DE LA OBRA, ANTES DE EJECUTAR, LAS DIMENSIONES Y NIVELES INDICADOS EN ESTE PLANO, DEBIENDO SOMETER A LA DIRECCIÓN DE LA OBRA CUALQUIER DIFERENCIA QUE HUBIERE, ASÍ COMO LA INTERPRETACIÓN QUE DE EL, PROPIO CONTRATISTA A ESTE DIBUJO.
- FAVOR DE REVISAR ESTE PLANO CON SUS CORRESPONDIENTES DE INGENIERÍAS Y DETALLES.

NOMENCLATURA GENERAL

NF	NIVEL FINO
NE	NIVEL ESTRUCTURAL
NT	NIVEL DE TERRENO

NF±0.00

CLAVE DE DETALLE
##
##
CLAVE DE PLANO

AVISO DE CONFIDENCIALIDAD Y PROPIEDAD INTELECTUAL

© Jhonny E. Meza. Toda la información visual, gráfica, estructural y técnica depositada en este plano es de carácter estrictamente confidencial y propiedad intelectual única e inalienable de Jhonny E. Meza. Este material se entrega únicamente para los fines específicos fijados en el proyecto contractual. Queda prohibida la copia, reproducción parcial o total, modificación o cesión a terceros sin la aprobación explícita y firmada por el titular de los derechos. Jhonny E. Meza se reserva la totalidad de los derechos morales y patrimoniales de autor.

NOMBRE
PORTANTE 2LINEAS MONOPOSTE VIGA ¨C¨ CORREA ¨C¨ HINCADO

DESARROLLO
JHONNY E MEZA ARDILA

PROYECTISTA
JHONN E MEZA ORTIZ

PLANO
GS-2-106


CONTENIDO
ESPECIFICACIONES

PROYECTO
GRANJA SOLAR

CLAVE DE PLANO | REVISIÓN N°


ESCALA: INDICADA | NORTE | FECHA: 15/10/26

PORTANTE
ESC 1:30

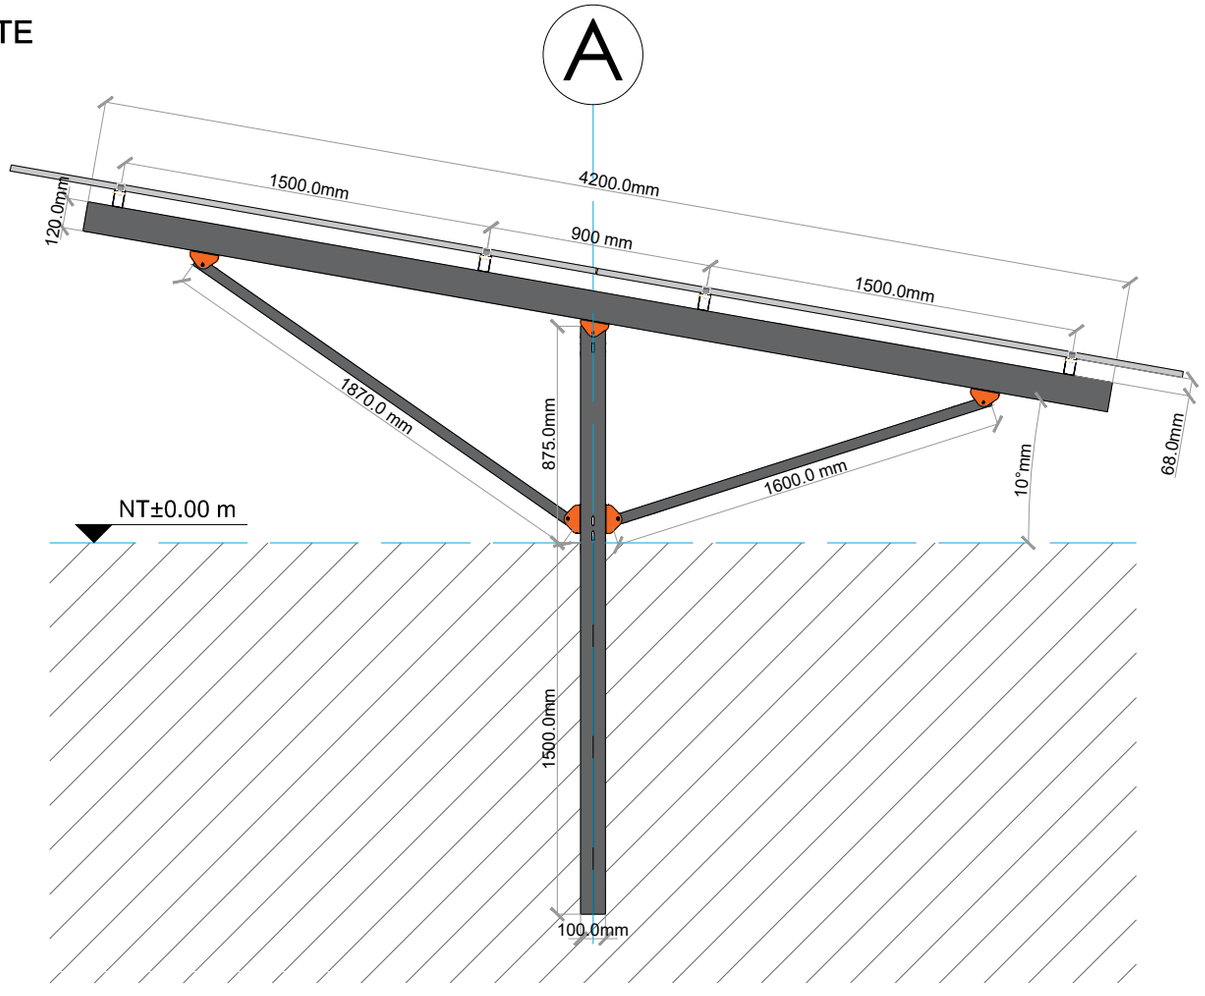


CANTIDADES		
NOMBRE	CANT	(m)
POSTE ¨C¨100X50 A	1	2.375
VIGA ¨C¨ 90X50	1	4.20
CORREA ¨U¨ 68X42	6	
RIOSTRA ¨U¨ 42X42	1	1.87
RIOSTRA ¨U¨ 42X42	1	1.60
NODO BASCULANTE 42	4	--
NODO BASCULANTE 50	1	--

CORREA

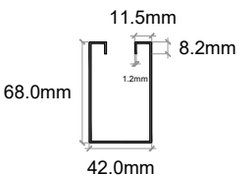


ACERO GALVANIZADO CONTINUÓ
OPC 1: BASE ZINC
OPC 2: BASE ZAM

POSTE

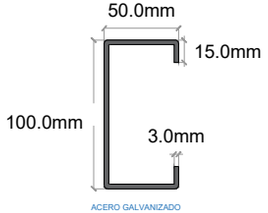


ACERO GALVANIZADO
POR INMERSIÓN BASE ZINC

VIGA

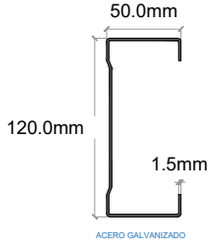

ACERO GALVANIZADO
CONTINUO
OPC 1: BASE ZINC
OPC 2: BASE ZAM

RIOSTRA

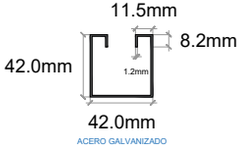

ACERO GALVANIZADO
CONTINUÓ
OPC 1: BASE ZINC
OPC 2: BASE ZAM

VILLA OLÍMPICA - GALAPA - ATLÁNTICO
3145813060

ESPECIFICACIONES / COMENTARIOS

- ACOTACIONES EN MILIMETROS.
- NIVELES EN METROS.
- NO SE TOMARÁN COTAS A ESCALA DE ESTE PLANO.
- ESTE PLANO DEBERA VERIFICARSE CON LOS CORRESPONDIENTES DE INSTALACIONES Y ESTRUCTURALES. CUALQUIER DISCREPANCIA DEBERÁ CONSULTARSE CON LA DIRECCIÓN DE LA OBRA.
- EL CONTRATISTA RECTIFICARÁ EN EL LUGAR DE LA OBRA, ANTES DE EJECUTAR, LAS DIMENSIONES Y NIVELES INDICADOS EN ESTE PLANO, DEBIENDO SOMETER A LA DIRECCIÓN DE LA OBRA CUALQUIER DIFERENCIA QUE HUBIERE, ASÍ COMO LA INTERPRETACIÓN QUE DE EL PROPIO CONTRATISTA A ESTE DIBUJO.
- FAVOR DE REVISAR ESTE PLANO CON SUS CORRESPONDIENTES DE INGENIERÍAS Y DETALLES.

NOMENCLATURA GENERAL

NF	NIVEL FINO
NE	NIVEL ESTRUCTURAL
NT	NIVEL DE TERRENO

NF±0.00

CLAVE DE DETALLE ## ##
CLAVE DE PLANO

AVISO DE CONFIDENCIALIDAD Y PROPIEDAD INTELECTUAL

© Jhonny E. Meza. Toda la información visual, gráfica, estructural y técnica depositada en este plano es de carácter estrictamente confidencial y propiedad intelectual única e inalienable de Jhonny E. Meza. Este material se entrega únicamente para los fines específicos fijados en el proyecto contractual. Queda prohibida la copia, reproducción parcial o total, modificación o cesión a terceros sin la aprobación explícita y firmada por el titular de los derechos. Jhonny E. Meza se reserva la totalidad de los derechos morales y patrimoniales de autor.

NOMBRE
PORTANTE 2LINEAS MONOPOSTE VIGA ¨C¨ CORREA ¨U¨ HINCADO

DESARROLLO
JHONNY E MEZA ARDILA

PROYECTISTA
JHONN E MEZA ORTIZ

PLANO
GS-2-107


CONTENIDO
ESPECIFICACIONES

PROYECTO
GRANJA SOLAR

CLAVE DE PLANO | REVISIÓN N°

ESCALA: INDICADA | NORTE | FECHA: 15/10/26


PORTANTE
ESC 1:30

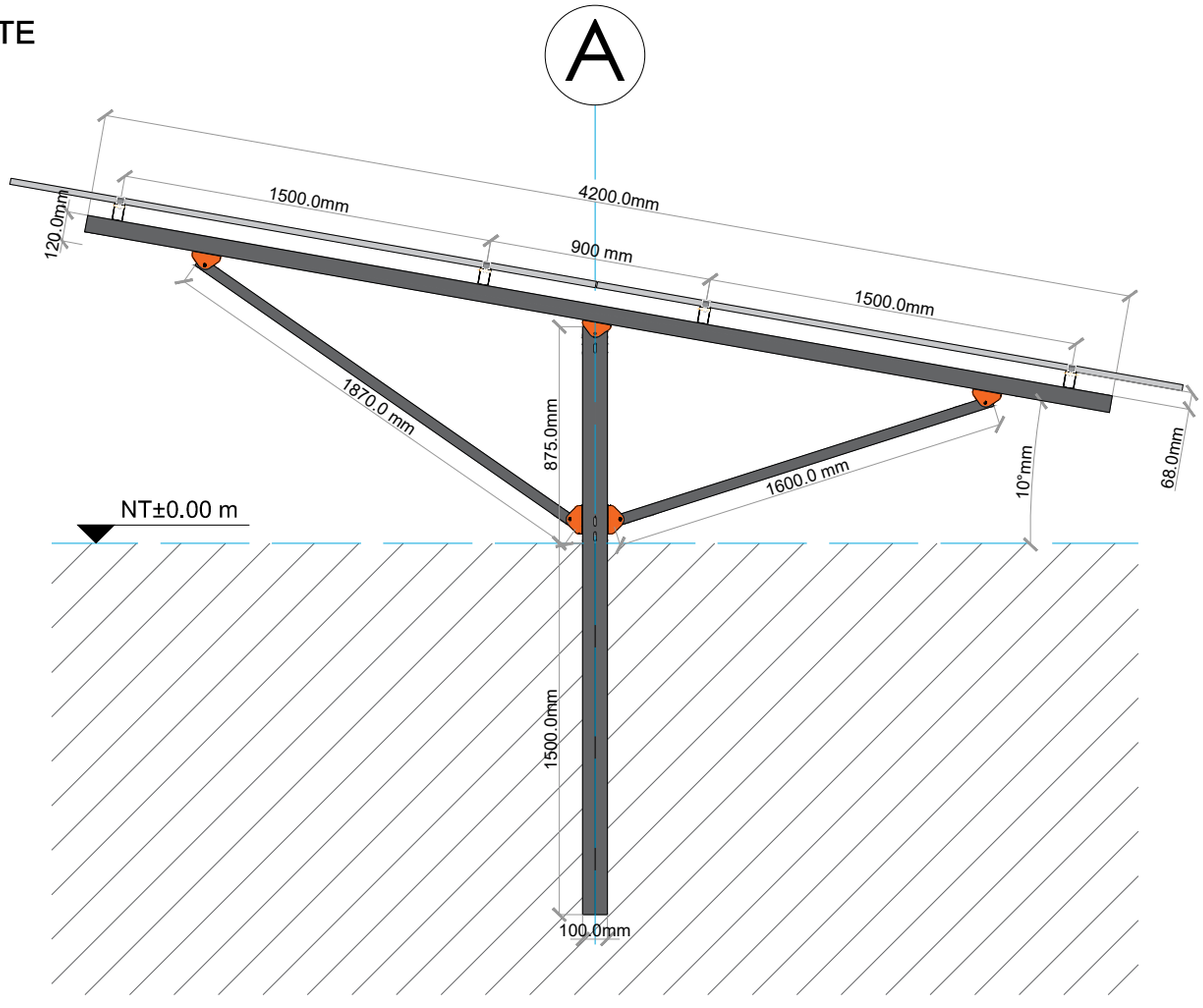

CANTIDADES


NOMBRE	CANT	(m)
POSTE ¨C¨100X50 A	1	2.375
VIGA ¨U¨ 68X42	1	4.20
CORREA ¨U¨ 68X42	6	
RIOSTRA ¨U¨ 42X42	1	1.87
RIOSTRA ¨U¨ 42X42	1	1.60
NODO BASCULANTE 42	4	--
NODO BASCULANTE 50	1	--

CORREA

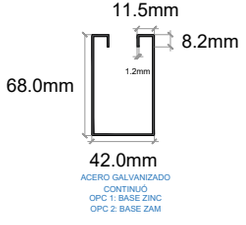


ACERO GALVANIZADO CONTINUÓ
OPC 1: BASE ZINC
OPC 2: BASE ZAM

POSTE

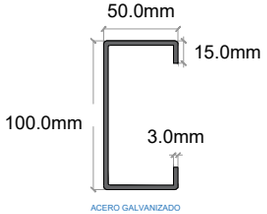


ACERO GALVANIZADO
POR INMERSIÓN BASE ZINC

VIGA

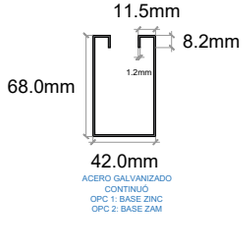

ACERO GALVANIZADO
CONTINUÓ
OPC 1: BASE ZINC
OPC 2: BASE ZAM

RIOSTRA

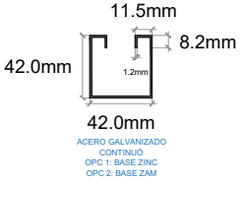

ACERO GALVANIZADO
CONTINUÓ
OPC 1: BASE ZINC
OPC 2: BASE ZAM

NODE FRAME SYSTEM
VILLA OLÍMPICA - GALAPA - ATLÁNTICO
3145813060

ESPECIFICACIONES / COMENTARIOS

- ACOTACIONES EN MILIMETROS.
- NIVELES EN METROS.
- NO SE TOMARÁN COTAS A ESCALA DE ESTE PLANO.
- ESTE PLANO DEBERÁ VERIFICARSE CON LOS CORRESPONDIENTES DE INSTALACIONES Y ESTRUCTURALES. CUALQUIER DISCREPANCIA DEBERÁ CONSULTARSE CON LA DIRECCIÓN DE LA OBRA.
- EL CONTRATISTA RECTIFICARA EN EL LUGAR DE LA OBRA, ANTES DE EJECUTAR, LAS DIMENSIONES Y NIVELES INDICADOS EN ESTE PLANO, DEBIENDO SOMETER A LA DIRECCIÓN DE LA OBRA CUALQUIER DIFERENCIA QUE HUBIERE. ASÍ COMO LA INTERPRETACIÓN QUE DE EL PROPIO CONTRATISTA A ESTE DIBUJO.
- FAVOR DE REVISAR ESTE PLANO CON SUS CORRESPONDIENTES DE INGENIERÍAS Y DETALLES.

NOMENCLATURA GENERAL

NF	NIVEL FINO
NE	NIVEL ESTRUCTURAL
NT	NIVEL DE TERRENO

NF±0.00

CLAVE DE DETALLE
##
##
CLAVE DE PLANO

AVISO DE CONFIDENCIALIDAD Y PROPIEDAD INTELECTUAL

© Jhonny E. Meza. Toda la información visual, gráfica, estructural y técnica depositada en este plano es de carácter estrictamente confidencial y propiedad intelectual única e inalienable de Jhonny E. Meza. Este material se entrega únicamente para los fines específicos fijados en el proyecto contractual. Queda prohibida la copia, reproducción parcial o total, modificación o cesión a terceros sin la aprobación explícita y firmada por el titular de los derechos. Jhonny E. Meza se reserva la totalidad de los derechos morales y patrimoniales de autor.

NOMBRE
PORTANTE 2LINEAS
VIGA ¨U¨
CORREA ¨U¨
HINCADO

DESARROLLO
JHONNY E MEZA ARDILA

PROYECTISTA
JHONN E MEZA ORTIZ

PLANO
GS-2-108


CONTENIDO
ESPECIFICACIONES

PROYECTO
GRANJA SOLAR


CLAVE DE PLANO | REVISIÓN N°

ESCALA: INDICADA | NORTE | FECHA: 15/10/26


PORTANTE
ESC 1:30

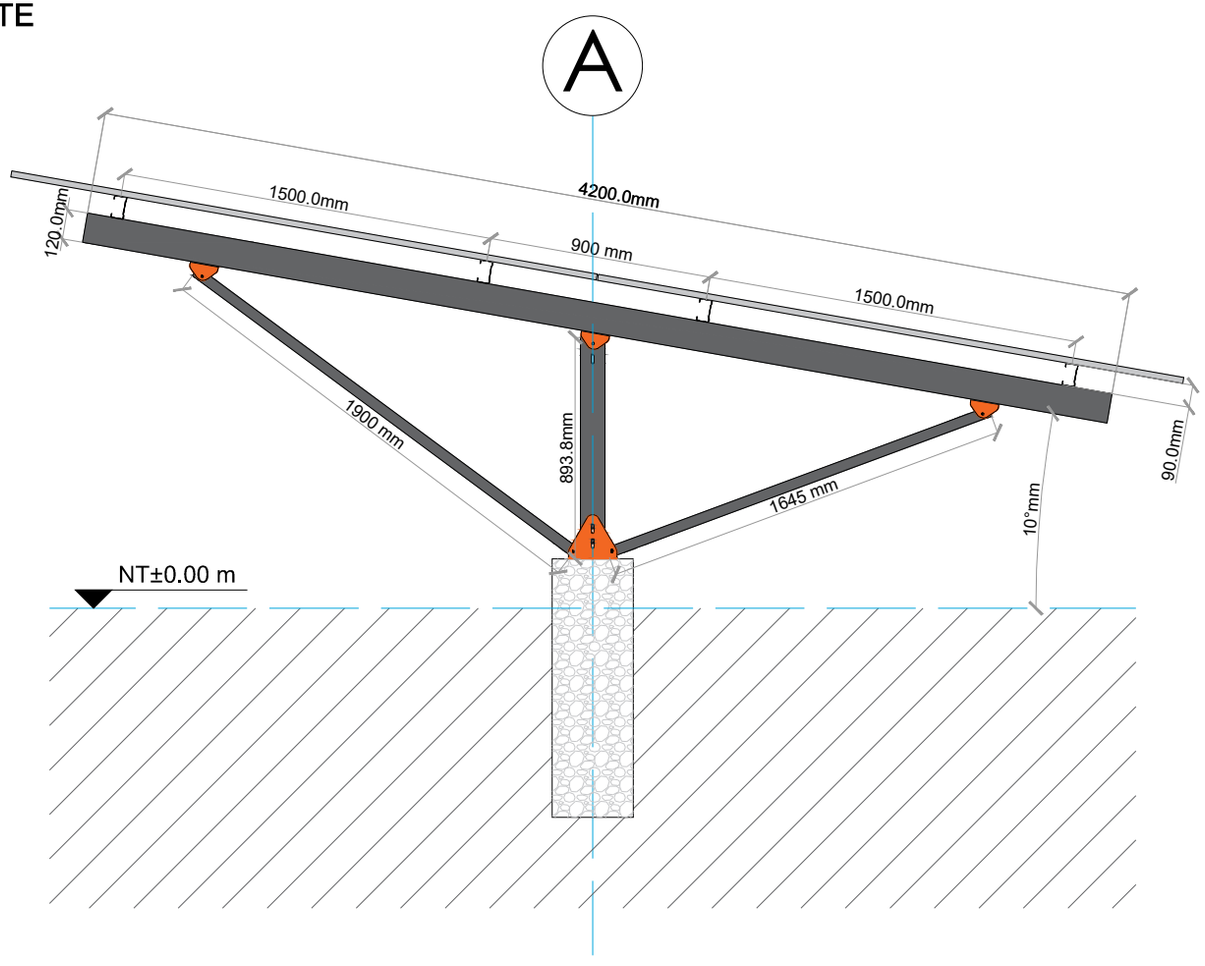


CANTIDADES		
NOMBRE	CANT	(m)
POSTE ¨C¨100X50 A	1	0.894
VIGA ¨C¨ 90X50	1	4.20
CORREA ¨C¨ 120X50	6	
RIOSTRA ¨U¨ 42X42	1	1.90
RIOSTRA ¨U¨ 42X42	1	1.65
NODO BASCULANTE 42	2	--
NODO BASCULANTE 50	1	--
CARTELA PEDESTAL	2	--

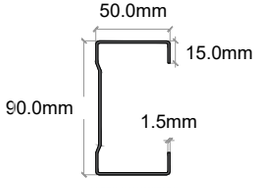CORREA


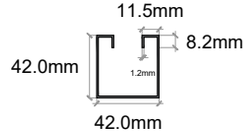
ACERO GALVANIZADO CONTINUO
OPC 1: BASE ZINC
OPC 2: BASE ZAM

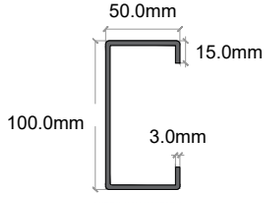POSTE


ACERO GALVANIZADO POR INMERSION BASE ZINC

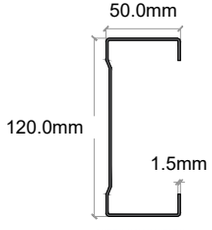VIGA


ACERO GALVANIZADO CONTINUO
OPC 1: BASE ZINC
OPC 2: BASE ZAM

RIOSTRA


ACERO GALVANIZADO CONTINUO
OPC 1: BASE ZINC
OPC 2: BASE ZAM

NODE X FRAME SYSTEM
VILLA OLÍMPICA - GALAPA - ATLÁNTICO
3145813060

ESPECIFICACIONES / COMENTARIOS

- ACOTACIONES EN MILIMETROS.
- NIVELES EN METROS.
- NO SE TOMARAN COTAS A ESCALA DE ESTE PLANO.
- ESTE PLANO DEBERÁ VERIFICARSE CON LOS CORRESPONDIENTES DE INSTALACIONES Y ESTRUCTURALES. CUALQUIER DISCREPANCIA DEBERÁ CONSULTARSE CON LA DIRECCIÓN DE LA OBRA.
- EL CONTRATISTA RECTIFICARA EN EL LUGAR DE LA OBRA, ANTES DE EJECUTAR, LAS DIMENSIONES Y NIVELES INDICADOS EN ESTE PLANO, DEBIENDO SOMETER A LA DIRECCIÓN DE LA OBRA CUALQUIER DIFERENCIA QUE HUBIERE, ASÍ COMO LA INTERPRETACION QUE DE EL PROPIO CONTRATISTA A ESTE DIBUJO.
- FAVOR DE REVISAR ESTE PLANO CON SUS CORRESPONDIENTES DE INGENIERÍAS Y DETALLES.

NOMENCLATURA GENERAL

NF	NIVEL FINO
NE	NIVEL ESTRUCTURAL
NT	NIVEL DE TERRENO

NE±0.00

CLAVE DE DETALLE ##/##
CLAVE DE PLANO


AVISO DE CONFIDENCIALIDAD Y PROPIEDAD INTELECTUAL

© Jhonny E. Meza. Toda la información visual, gráfica, estructural y técnica depositada en este plano es de carácter estrictamente confidencial y propiedad intelectual única e inalienable de Jhonny E. Meza. Este material se entrega únicamente para los fines específicos fijados en el proyecto contractual. Queda prohibida la copia, reproducción parcial o total, modificación o cesión a terceros sin la aprobación explícita y firmada por el titular de los derechos. Jhonny E. Meza se reserva la totalidad de los derechos morales y patrimoniales de autor.


NOMBRE
PORTANTE 2LINEAS MONOPOSTE VIGA ¨C¨ CORREA ¨C¨ PEDESTAL

DESARROLLO: JHONNY E MEZA ARDILA
PROYECTISTA: JHONN E MEZA ORTIZ
PLANO: GS-2-109
CONTENIDO: ESPECIFICACIONES
PROYECTO: GRANJA SOLAR
CLAVE DE PLANO | REVISIÓN N°
ESCALA: INDICADA | NORTE | FECHA: 15/10/26


PORTANTE
ESC 1:30

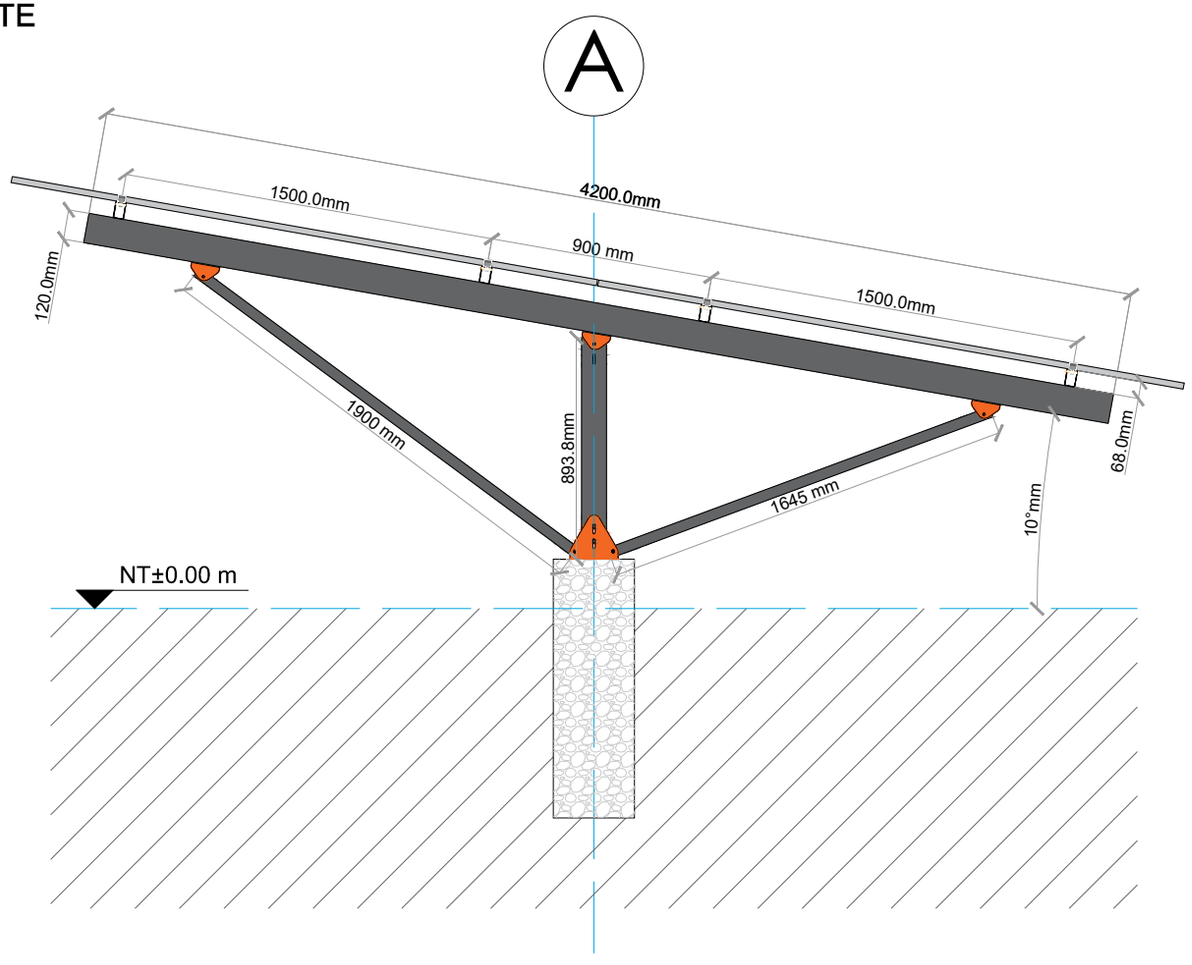


CANTIDADES		
NOMBRE	CANT	(m)
POSTE ¨C¨100X50 A	1	0.894
VIGA ¨C¨ 90X50	1	4.20
CORREA ¨U¨ 68X42	6	
RIOSTRA ¨U¨ 42X42	1	1.90
RIOSTRA ¨U¨ 42X42	1	1.65
NODO BASCULANTE 42	2	--
NODO BASCULANTE 50	1	--
CARTELA PEDESTAL	2	--

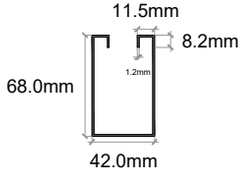CORREA


ACERO GALVANIZADO CONTINUÓ
OPC 1: BASE ZINC
OPC 2: BASE ZAM

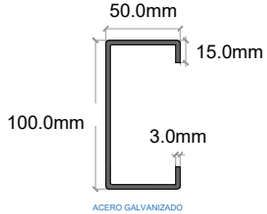POSTE


ACERO GALVANIZADO
POR INMERSIÓN BASE ZINC

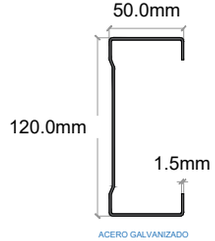VIGA


ACERO GALVANIZADO
CONTINUÓ
OPC 1: BASE ZINC
OPC 2: BASE ZAM

RIOSTRA


ACERO GALVANIZADO
CONTINUÓ
OPC 1: BASE ZINC
OPC 2: BASE ZAM

NODE X FRAME SYSTEM

VILLA OLÍMPICA - GALAPA - ATLÁNTICO
3145813060

ESPECIFICACIONES / COMENTARIOS

- ACOTACIONES EN MILIMETROS.
- NIVELES EN METROS.
- NO SE TOMARÁN COTAS A ESCALA DE ESTE PLANO.
- ESTE PLANO DEBERÁ VERIFICARSE CON LOS CORRESPONDIENTES DE INSTALACIONES Y ESTRUCTURALES. CUALQUIER DISCREPANCIA DEBERÁ CONSULTARSE CON LA DIRECCIÓN DE LA OBRA.
- EL CONTRATISTA RECTIFICARA EN EL LUGAR DE LA OBRA, ANTES DE EJECUTAR, LAS DIMENSIONES Y NIVELES INDICADOS EN ESTE PLANO, DEBIENDO SOMETER A LA DIRECCIÓN DE LA OBRA CUALQUIER DIFERENCIA QUE HUBIERE, ASÍ COMO LA INTERPRETACION QUE DE EL PROPIO CONTRATISTA A ESTE DIBUJO.
- FAVOR DE REVISAR ESTE PLANO CON SUS CORRESPONDIENTES DE INGENIERÍAS Y DETALLES.

NOMENCLATURA GENERAL

NF	NIVEL FINO
NE	NIVEL ESTRUCTURAL
NT	NIVEL DE TERRENO

NF±0.00

CLAVE DE DETALLE ## / ## CLAVE DE PLANO

AVISO DE CONFIDENCIALIDAD Y PROPIEDAD INTELECTUAL

© Jhonny E. Meza. Toda la información visual, gráfica, estructural y técnica depositada en este plano es de carácter estrictamente confidencial y propiedad intelectual única e inalienable de Jhonny E. Meza. Este material se entrega únicamente para los fines específicos fijados en el proyecto contractual. Queda prohibida la copia, reproducción parcial o total, modificación o cesión a terceros sin la aprobación explícita y firmada por el titular de los derechos. Jhonny E. Meza se reserva la totalidad de los derechos morales y patrimoniales de autor.

NOMBRE
PORTANTE 2LINEAS MONOPOSTE VIGA ¨C¨ CORREA ¨U¨ PEDESTAL

DESARROLLO: JHONNY E MEZA ARDILA

PROYECTISTA: JHONN E MEZA ORTIZ

PLANO: GS-2-110


CONTENIDO: ESPECIFICACIONES

PROYECTO: GRANJA SOLAR

CLAVE DE PLANO | REVISIÓN N°

ESCALA: INDICADA | NORTE | FECHA: 15/10/26


PORTANTE
ESC 1:30

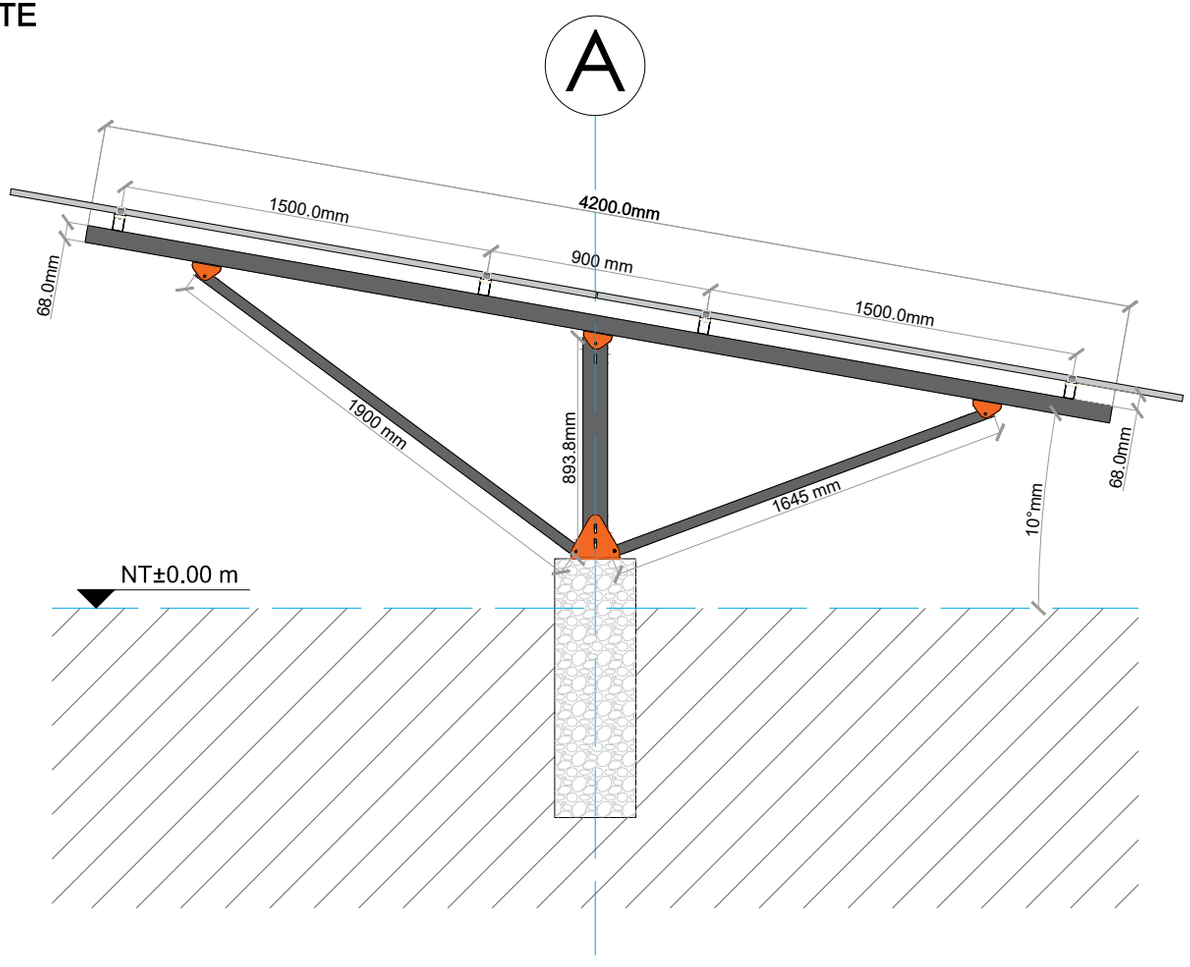

CANTIDADES


NOMBRE	CANT	(m)
POSTE ¨C¨100X50 A	1	0.894
VIGA ¨U¨ 68X42	1	4.20
CORREA ¨U¨ 68X42	6	
RIOSTRA ¨U¨ 42X42	1	1.90
RIOSTRA ¨U¨ 42X42	1	1.65
NODO BASCULANTE 42	2	--
NODO BASCULANTE 50	1	--
CARTELA PEDESTAL	2	--

CORREA

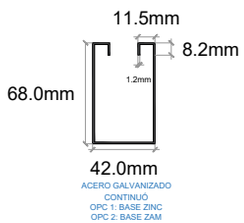


ACERO GALVANIZADO CONTINUO
OPC 1: BASE ZINC
OPC 2: BASE ZAM

POSTE

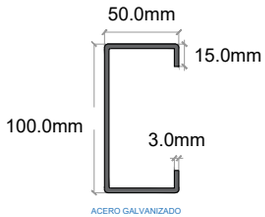


ACERO GALVANIZADO POR INMERSIÓN BASE ZINC

VIGA

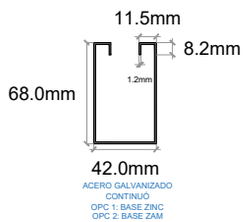

ACERO GALVANIZADO CONTINUO
OPC 1: BASE ZINC
OPC 2: BASE ZAM

RIOSTRA

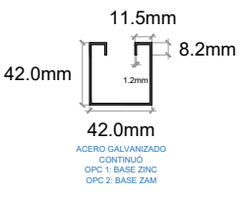

ACERO GALVANIZADO CONTINUO
OPC 1: BASE ZINC
OPC 2: BASE ZAM

VILLA OLÍMPICA - GALAPA - ATLÁNTICO
3145813060

ESPECIFICACIONES / COMENTARIOS

- ACOTACIONES EN MILIMETROS.
- NIVELES EN METROS.
- NO SE TOMARAN COTAS A ESCALA DE ESTE PLANO.
- ESTE PLANO DEBERA VERIFICARSE CON LOS CORRESPONDIENTES DE INSTALACIONES Y ESTRUCTURALES. CUALQUIER DISCREPANCIA DEBERÁ CONSULTARSE CON LA DIRECCIÓN DE LA OBRA.
- EL CONTRATISTA RECTIFICARA EN EL LUGAR DE LA OBRA, ANTES DE EJECUTAR, LAS DIMENSIONES Y NIVELES INDICADOS EN ESTE PLANO, DEBIENDO SOMETER A LA DIRECCIÓN DE LA OBRA CUALQUIER DIFERENCIA QUE HUBIERE, ASÍ COMO LA INTERPRETACIÓN QUE DE EL PROPIO CONTRATISTA A ESTE DIBUJO.
- FAVOR DE REVISAR ESTE PLANO CON SUS CORRESPONDIENTES DE INGENIERÍAS Y DETALLES.

NOMENCLATURA GENERAL

NF	NIVEL FINO
NE	NIVEL ESTRUCTURAL
NT	NIVEL DE TERRENO

NF±0.00

CLAVE DE DETALLE ## / ## CLAVE DE PLANO

AVISO DE CONFIDENCIALIDAD Y PROPIEDAD INTELECTUAL

© Jhonny E. Meza. Toda la información visual, gráfica, estructural y técnica depositada en este plano es de carácter estrictamente confidencial y propiedad intelectual única e inalienable de Jhonny E. Meza. Este material se entrega únicamente para los fines específicos fijados en el proyecto contractual. Queda prohibida la copia, reproducción parcial o total, modificación o cesión a terceros sin la aprobación explícita y firmada por el titular de los derechos. Jhonny E. Meza se reserva la totalidad de los derechos morales y patrimoniales de autor.

NOMBRE
PORTANTE 2LINEAS MONOPOSTE VIGA ¨U¨ CORREA ¨U¨ PEDESTAL

DESARROLLO
JHONNY E MEZA ARDILA

PROYECTISTA
JHONN E MEZA ORTIZ


PLANO
GS-2-111

CONTENIDO
ESPECIFICACIONES

PROYECTO
GRANJA SOLAR

CLAVE DE PLANO | REVISIÓN N°


ESCALA: INDICADA | NORTE | FECHA: 15/10/26

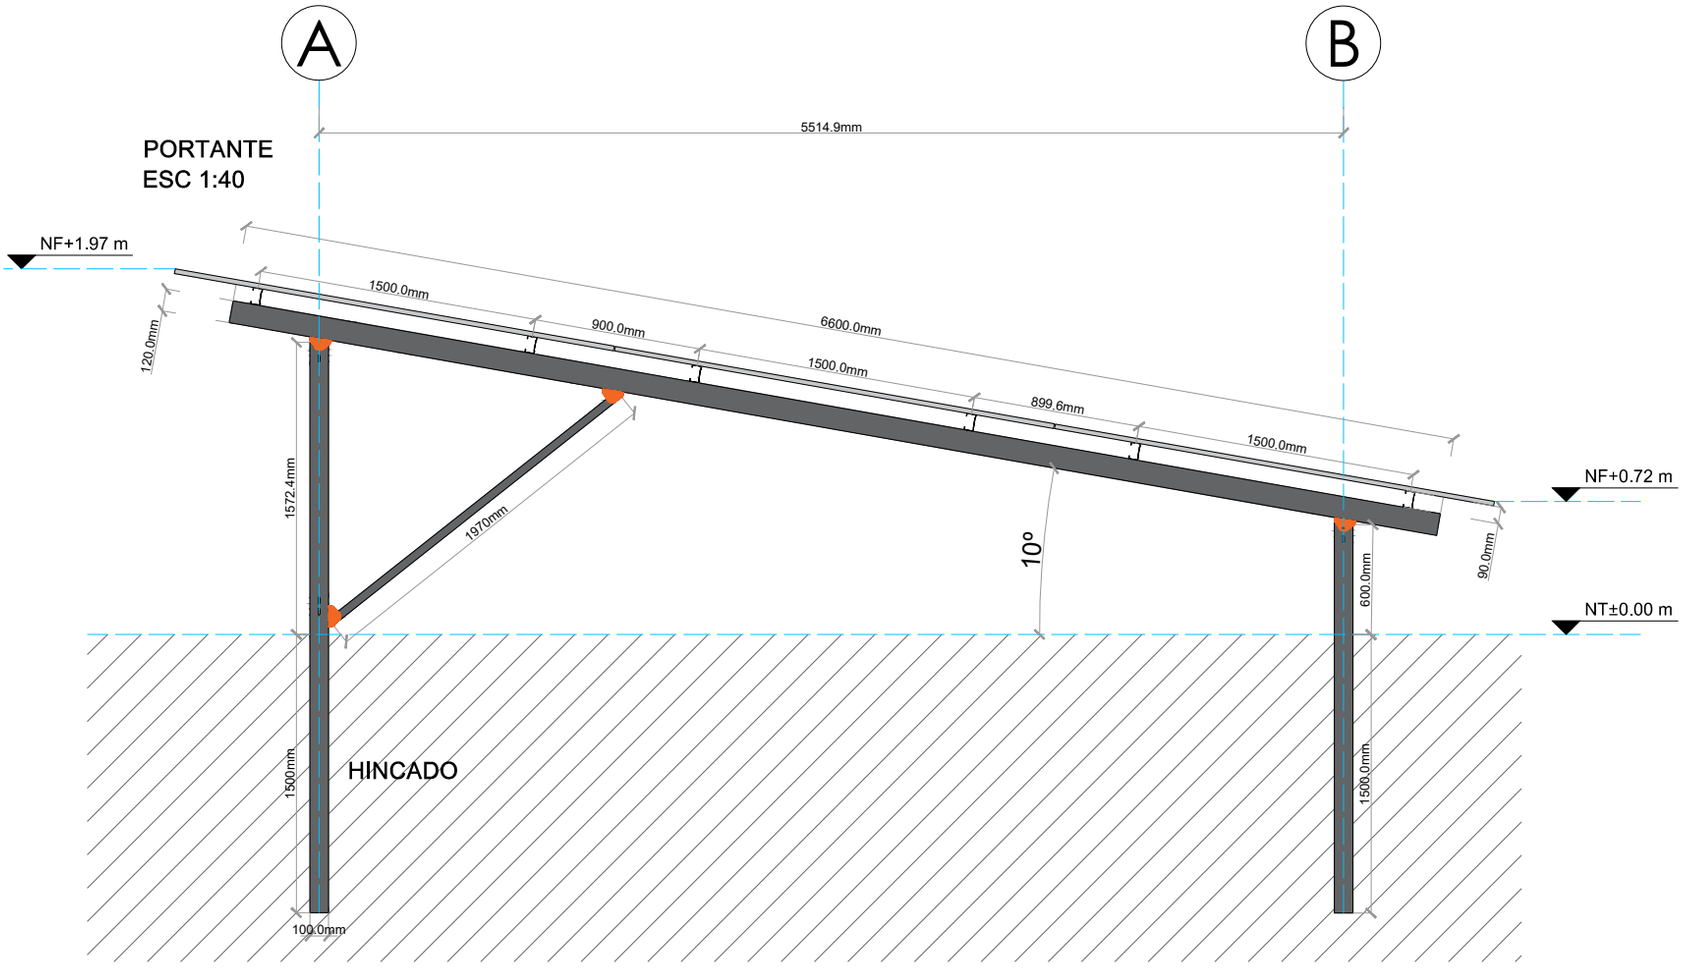

CANTIDADES


NOMBRE	CANT	(m)
POSTE ¨C¨100X50 A	1	3.07
POSTE ¨C¨100X50 B	1	2.10
VIGA ¨C¨ 120X50	1	6.60
CORREA ¨C¨ 90X50	6	
RIOSTRA ¨U¨ 42X42	1	1.97
NODO BASCULANTE 42	2	--
NODO BASCULANTE 50	2	--

CORREA

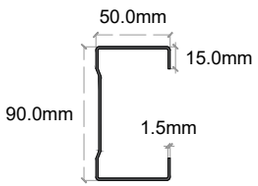


ACERO GALVANIZADO CONTINUO
OPC 1: BASE ZINC
OPC 2: BASE ZAM

POSTE

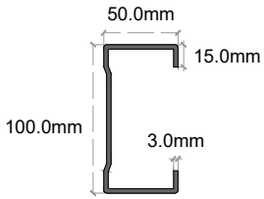


ACERO GALVANIZADO POR INMERSION BASE ZINC

VIGA

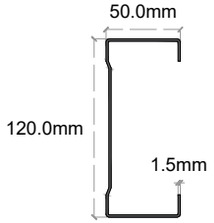

ACERO GALVANIZADO CONTINUO
OPC 1: BASE ZINC
OPC 2: BASE ZAM

RIOSTRA

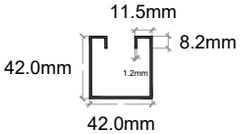

ACERO GALVANIZADO CONTINUO
OPC 1: BASE ZINC
OPC 2: BASE ZAM

NODE FRAME SYSTEM

VILLA OLÍMPICA - GALAPA - ATLÁNTICO
3145813060

ESPECIFICACIONES / COMENTARIOS

- ACOTACIONES EN MILIMETROS.
- NIVELES EN METROS.
- NO SE TOMARAN COTAS A ESCALA DE ESTE PLANO.
- ESTE PLANO DEBERÁ VERSE TAMBIEN CON LOS CORRESPONDIENTES DE INSTALACIONES Y ESTRUCTURALES. CUALQUIER DISCREPANCIA DEBERÁ CONSULTARSE CON LA DIRECCION DE LA OBRA.
- EL CONTRATISTA RECTIFICARA EN EL LUGAR DE LA OBRA, ANTES DE EJECUTAR, LAS DIMENSIONES Y NIVELES INDICADOS EN ESTE PLANO, DEBIENDO SOMETER A LA DIRECCIÓN DE LA OBRA CUALQUIER DIFERENCIA QUE HUBIERE, ASÍ COMO LA INTERPRETACION QUE DE EL PROPIO CONTRATISTA A ESTE DIBUJO.
- FAVOR DE REVISAR ESTE PLANO CON SUS CORRESPONDIENTES DE INGENIERÍAS Y DETALLES.

NOMENCLATURA GENERAL

NF	NIVEL FINO
NE	NIVEL ESTRUCTURAL
NT	NIVEL DE TERRENO

NF±0.00

CLAVE DE DETALLE
CLAVE DE PLANO

AVISO DE CONFIDENCIALIDAD Y PROPIEDAD INTELECTUAL

© Jhonny E. Meza. Toda la información visual, gráfica, estructural y técnica depositada en este plano es de carácter estrictamente confidencial y propiedad intelectual única e inalienable de Jhonny E. Meza. Este material se entrega únicamente para los fines específicos fijados en el proyecto contractual. Queda prohibida la copia, reproducción parcial o total, modificación o cesión a terceros sin la aprobación explícita y firmada por el titular de los derechos. Jhonny E. Meza se reserva la totalidad de los derechos morales y patrimoniales de autor.

NOMBRE
PORTANTE 3LINEAS
VIGA ¨C¨
CORREA ¨C¨
HINCADO

DESARROLLO
JHONNY E MEZA ARDILA

PROYECTISTA
JHONN E MEZA ORTIZ


PLANO
GS-3-100

CONTENIDO
ESPECIFICACIONES

PROYECTO
GRANJA SOLAR

CLAVE DE PLANO | REVISIÓN Nº


ESCALA: INDICADA | NORTE | FECHA: 15/10/26

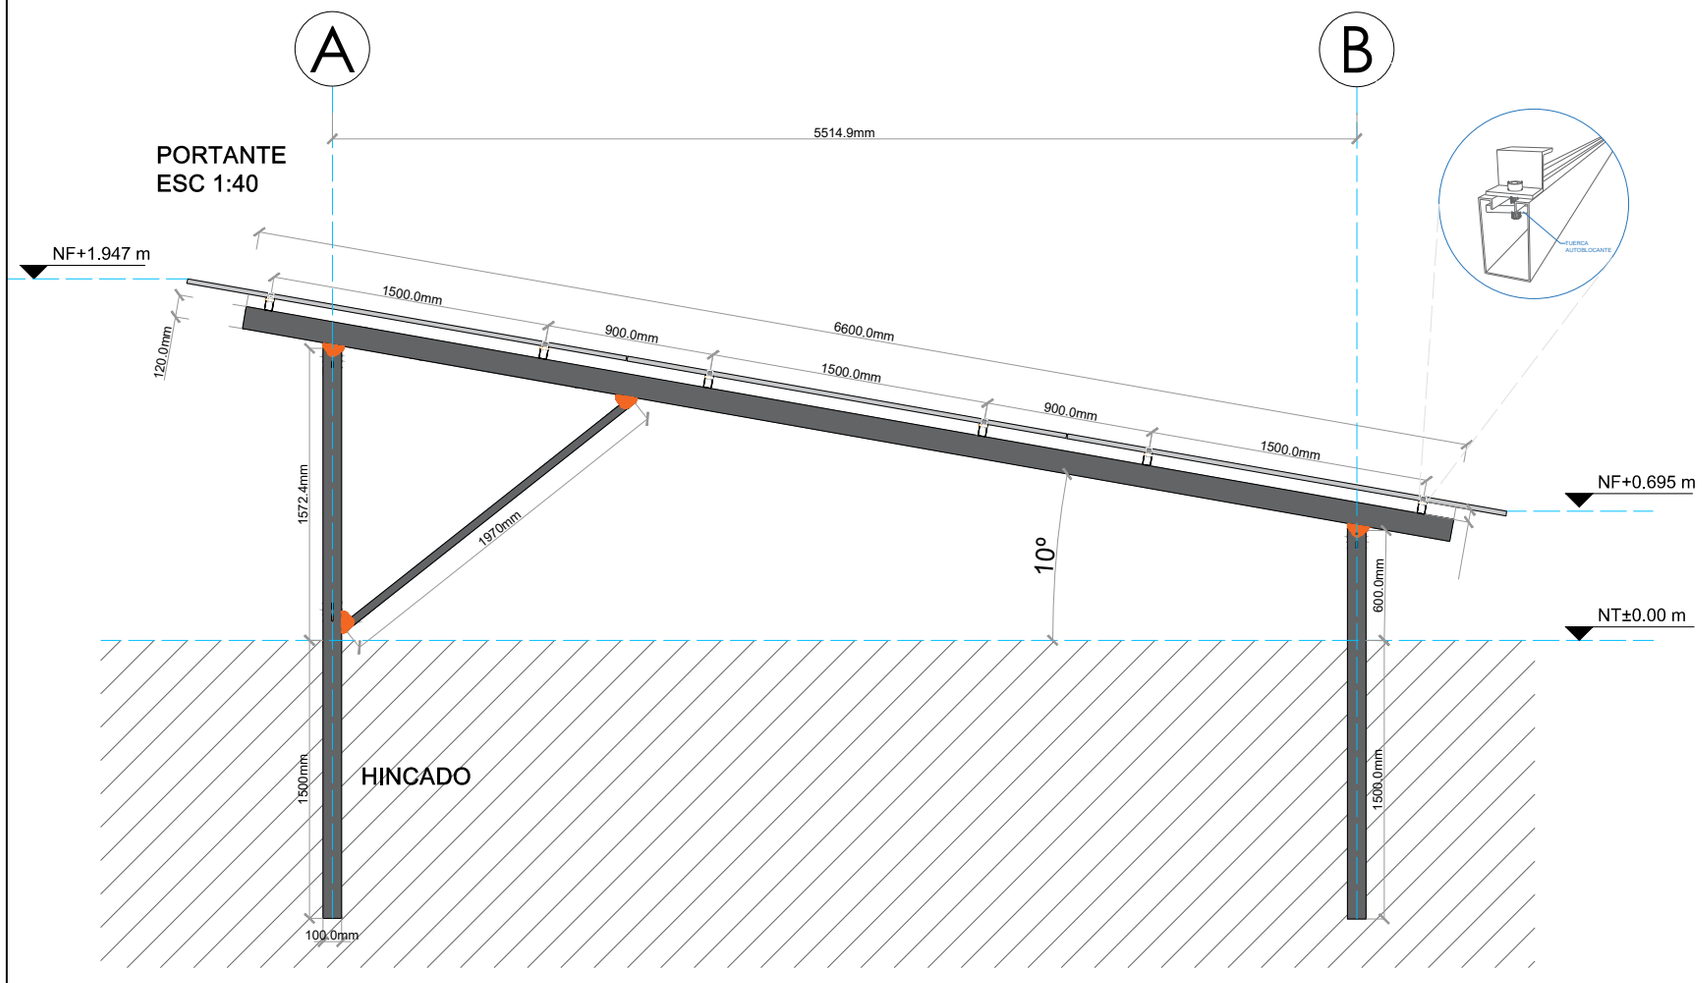

CANTIDADES


NOMBRE	CANT	(m)
POSTE ¨C¨100X50 A	1	3.07
POSTE ¨C¨100X50 B	1	2.10
VIGA ¨C¨ 120X50	1	6.60
CORREA ¨U¨ 68X42	6	
RIOSTRA ¨U¨42X42	1	1.97
NODO BASCULANTE 42	4	--
NODO BASCULANTE 50	2	--

CORREA

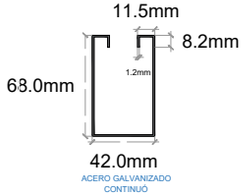


ACERO GALVANIZADO
CONTINUÓ
OPC 1: BASE ZINC
OPC 2: BASE ZAM

POSTE

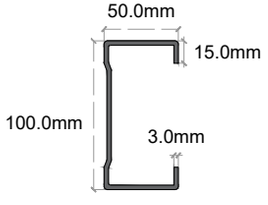


ACERO GALVANIZADO
POR INMERSIÓN BASE ZINC

VIGA

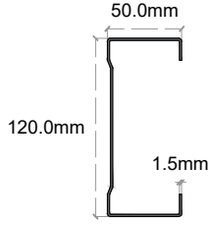

ACERO GALVANIZADO
CONTINUÓ
OPC 1: BASE ZINC
OPC 2: BASE ZAM

RIOSTRA

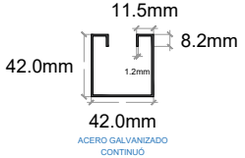

ACERO GALVANIZADO
CONTINUÓ
OPC 1: BASE ZINC
OPC 2: BASE ZAM

NODE X FRAME SYSTEM

VILLA OLÍMPICA - GALAPA - ATLÁNTICO
3145813060

ESPECIFICACIONES / COMENTARIOS

- ACOTACIONES EN MILIMETROS.
- NIVELES EN METROS.
- NO SE TOMARÁN COTAS A ESCALA DE ESTE PLANO.
- ESTE PLANO DEBERÁ VERIFICARSE CON LOS CORRESPONDIENTES DE INSTALACIONES Y ESTRUCTURALES, CUALQUIER DISCREPANCIA DEBERÁ CONSULTARSE CON LA DIRECCIÓN DE LA OBRA.
- EL CONTRATISTA RECTIFICARA EN EL LUGAR DE LA OBRA, ANTES DE EJECUTAR, LAS DIMENSIONES Y NIVELES INDICADOS EN ESTE PLANO, DEBIENDO SOMETER A LA DIRECCION DE LA OBRA CUALQUIER DIFERENCIA QUE HUBIERE, ASÍ COMO LA INTERPRETACION QUE DE EL PROPIO CONTRATISTA A ESTE DIBUJO.
- FAVOR DE REVISAR ESTE PLANO CON SUS CORRESPONDIENTES DE INGENIERIAS Y DETALLES.

NOMENCLATURA GENERAL

NF	NIVEL FINO
NE	NIVEL ESTRUCTURAL
NT	NIVEL DE TERRENO

NF±0.00

CLAVE DE DETALLE ## / ##
CLAVE DE PLANO

AVISO DE CONFIDENCIALIDAD Y PROPIEDAD INTELECTUAL

© Jhonny E. Meza. Toda la información visual, gráfica, estructural y técnica depositada en este plano es de carácter estrictamente confidencial y propiedad intelectual única e inalienable de Jhonny E. Meza. Este material se entrega únicamente para los fines específicos fijados en el proyecto contractual. Queda prohibida la copia, reproducción parcial o total, modificación o cesión a terceros sin la aprobación explícita y firmada por el titular de los derechos. Jhonny E. Meza se reserva la totalidad de los derechos morales y patrimoniales de autor.

NOMBRE
PORTANTE 3LINEAS
VIGA ¨C¨
CORREA ¨U¨
HINCADO

DESARROLLO
JHONNY E MEZA ARDILA

PROYECTISTA
JHONN E MEZA ORTIZ

PLANO
GS-3-101

CONTENIDO
ESPECIFICACIONES


PROYECTO
GRANJA SOLAR

CLAVE DE PLANO | REVISIÓN Nº

ESCALA
INDICADA


NORTE

FECHA
15/10/26

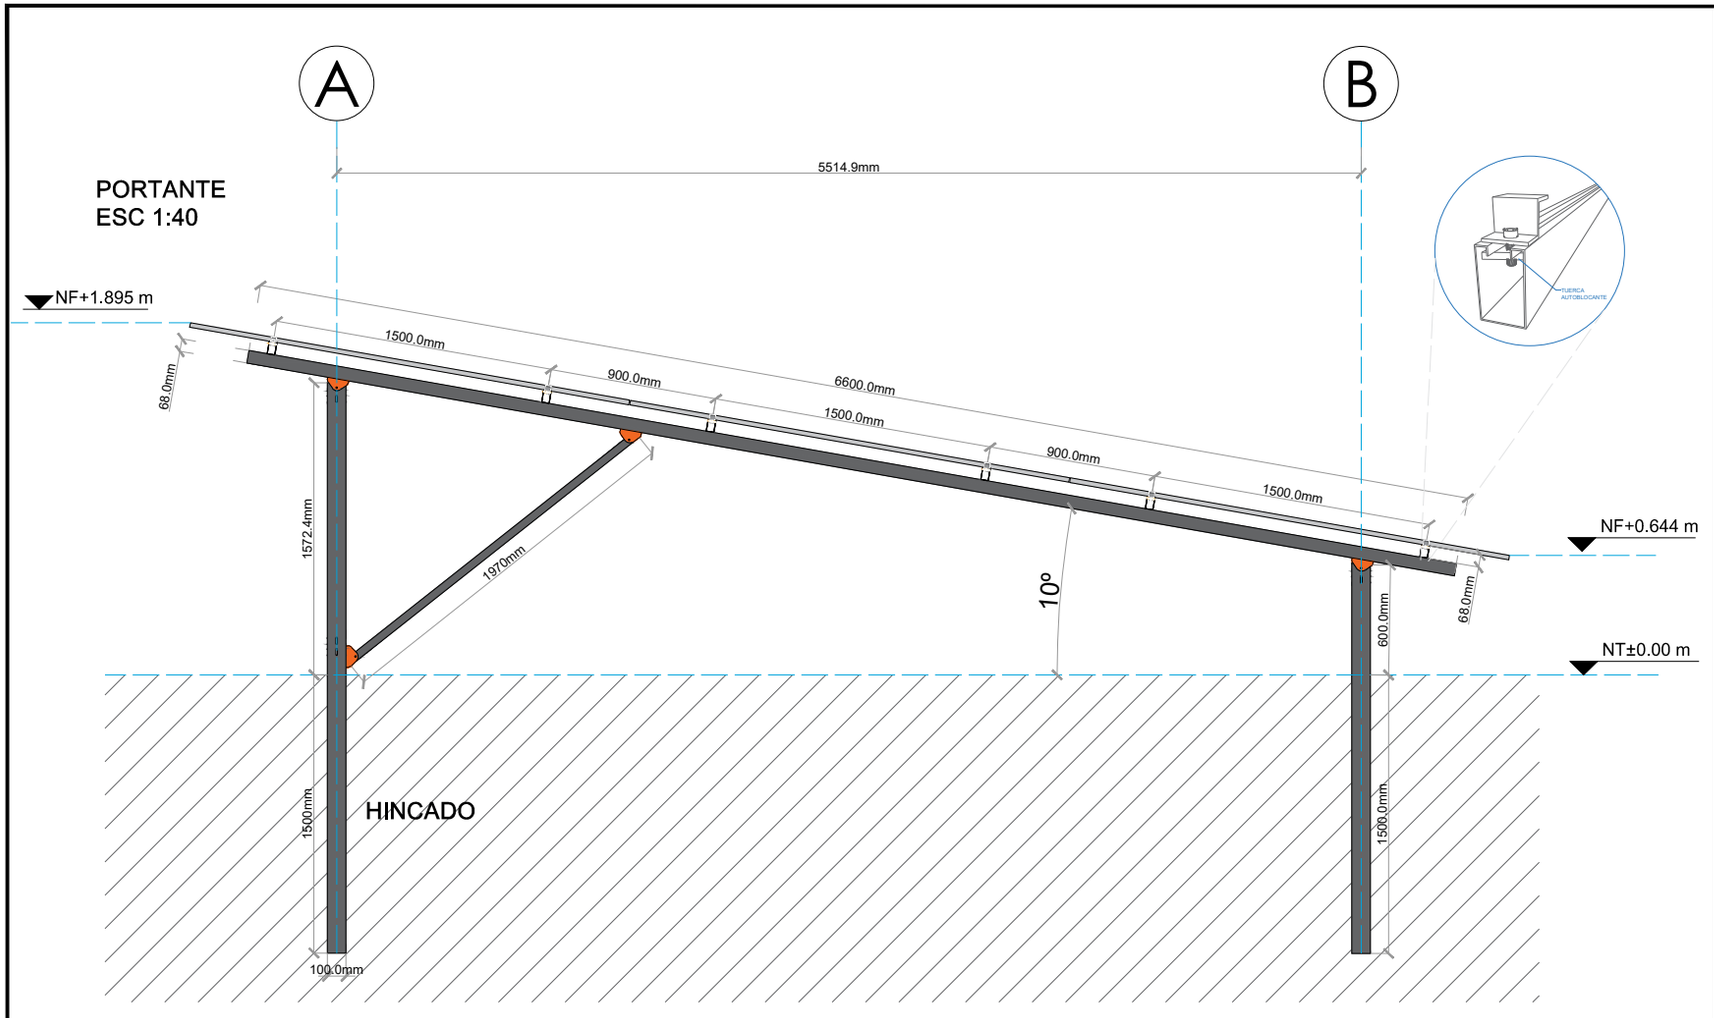


CANTIDADES		
NOMBRE	CANT	(m)
POSTE ¨C¨100X50 A	1	3.07
POSTE ¨C¨100X50 B	1	2.10
VIGA ¨U¨ 68 X42	1	6.60
CORREA ¨U¨ 68X42	6	
RIOSTRA ¨U¨ 42X42	1	1.97
NODO BASCULANTE 42	2	--
NODO BASCULANTE 50	2	--

CORREA

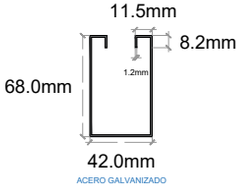


ACERO GALVANIZADO CONTINUÓ OPC 1: BASE ZINC OPC 2: BASE ZAM

POSTE

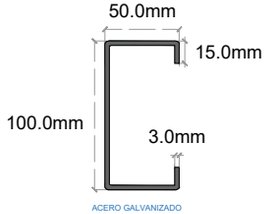

ACERO GALVANIZADO POR INMERSIÓN BASE ZINC

VIGA

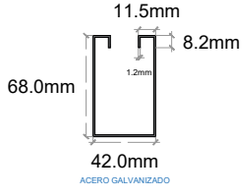

ACERO GALVANIZADO CONTINUÓ OPC 1: BASE ZINC OPC 2: BASE ZAM

RIOSTRA



ACERO GALVANIZADO CONTINUÓ OPC 1: BASE ZINC OPC 2: BASE ZAM

NODE FRAME SYSTEM

VILLA OLÍMPICA - GALAPA - ATLÁNTICO
3145813060

ESPECIFICACIONES / COMENTARIOS

- ACOTACIONES EN MILIMETROS.
- NIVELES EN METROS.
- NO SE TOMARÁN COTAS A ESCALA DE ESTE PLANO.
- ESTE PLANO DEBERÁ VERIFICARSE CON LOS CORRESPONDIENTES DE INSTALACIONES Y ESTRUCTURALES. CUALQUIER DISCREPANCIA DEBERÁ CONSULTARSE CON LA DIRECCIÓN DE LA OBRA.
- EL CONTRATISTA RECTIFICARÁ EN EL LUGAR DE LA OBRA, ANTES DE EJECUTAR, LAS DIMENSIONES Y NIVELES INDICADOS EN ESTE PLANO, DEBIENDO SOMETER A LA DIRECCIÓN DE LA OBRA CUALQUIER DIFERENCIA QUE HUBIERE, ASÍ COMO LA INTERPRETACIÓN QUE DE EL PROPIO CONTRATISTA A ESTE DIBUJO.
- FAVOR DE REVISAR ESTE PLANO CON SUS CORRESPONDIENTES DE INGENIERÍAS Y DETALLES.

NOMENCLATURA GENERAL

NF	NIVEL FINO
NE	NIVEL ESTRUCTURAL
NT	NIVEL DE TERRENO

NF±0.00

CLAVE DE DETALLE ## ##
CLAVE DE PLANO

AVISO DE CONFIDENCIALIDAD Y PROPIEDAD INTELECTUAL

© Jhonny E. Meza. Toda la información visual, gráfica, estructural y técnica depositada en este plano es de carácter estrictamente confidencial y propiedad intelectual única e inalienable de Jhonny E. Meza. Este material se entrega únicamente para los fines específicos fijados en el proyecto contractual. Queda prohibida la copia, reproducción parcial o total, modificación o cesión a terceros sin la aprobación explícita y firmada por el titular de los derechos. Jhonny E. Meza se reserva la totalidad de los derechos morales y patrimoniales de autor.

NOMBRE
PORTANTE 3LINEAS
VIGA ¨U¨
CORREA ¨U¨
HINCADO

DESARROLLO
JHONNY E MEZA ARDILA

PROYECTISTA
JHONN E MEZA ORTIZ

PLANO
GS-3-102


CONTENIDO
ESPECIFICACIONES

PROYECTO
GRANJA SOLAR

CLAVE DE PLANO | REVISIÓN Nº

ESCALA: INDICADA | NORTE | FECHA: 15/10/26


PORTANTE
ESC 1:40

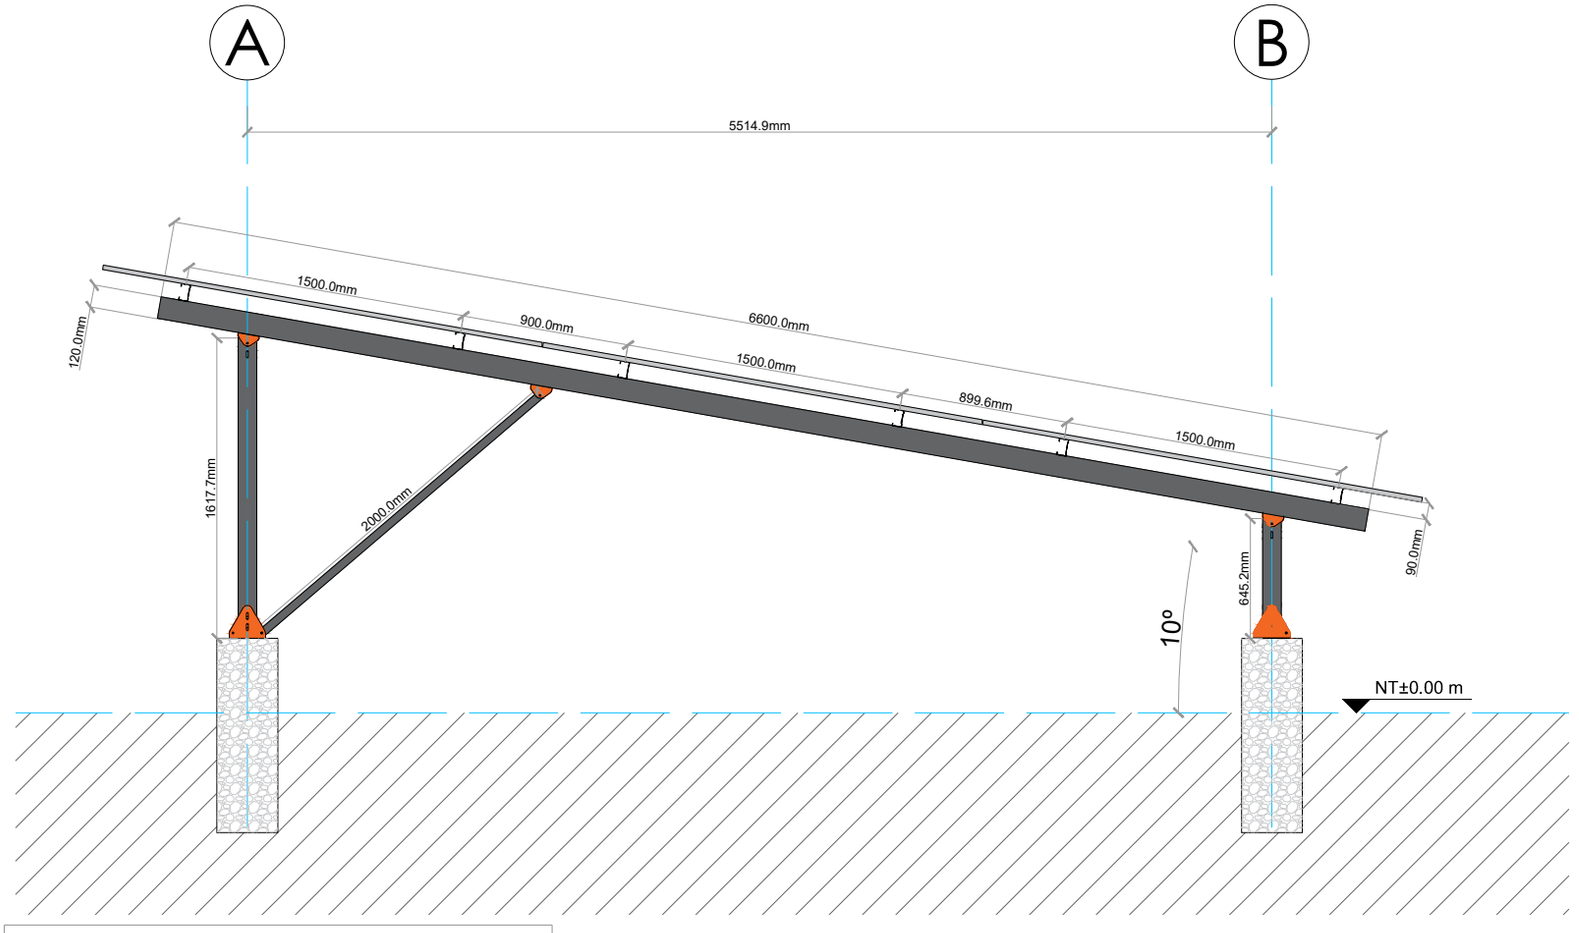

CANTIDADES


NOMBRE	CANT	(m)
POSTE ¨C¨100X50 A	1	1.62
POSTE ¨C¨100X50 B	1	0.64
VIGA ¨C¨ 120X50	1	6.60
CORREA ¨C¨ 90X50	6	
RIOSTRA ¨U¨ 42X42	1	2
NODO BASCULANTE 42	1	--
NODO BASCULANTE 50	2	--
CARTELA PEDESTAL	4	--

CORREA

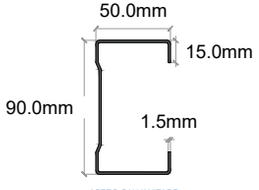


ACERO GALVANIZADO CONTINUO
OPC 1: BASE ZINC
OPC 2: BASE ZAM

POSTE

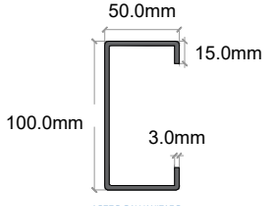


ACERO GALVANIZADO POR INMERSIÓN BASE ZINC

VIGA

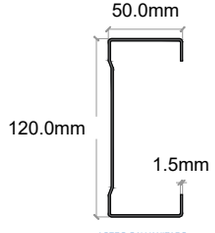

ACERO GALVANIZADO CONTINUO
OPC 1: BASE ZINC
OPC 2: BASE ZAM

RIOSTRA

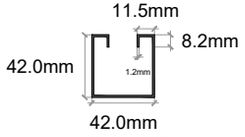

ACERO GALVANIZADO CONTINUO
OPC 1: BASE ZINC
OPC 2: BASE ZAM

NODE FRAME SYSTEM

VILLA OLÍMPICA - GALAPA - ATLÁNTICO
3145813060

ESPECIFICACIONES / COMENTARIOS

- ACOTACIONES EN MILIMETROS.
- NIVELES EN METROS.
- NO SE TOMARÁN COTAS A ESCALA DE ESTE PLANO.
- ESTE PLANO DEBERÁ VERIFICARSE CON LOS CORRESPONDIENTES DE INSTALACIONES Y ESTRUCTURALES, CUALQUIER DISCREPANCIA DEBERÁ CONSULTARSE CON LA DIRECCIÓN DE LA OBRA.
- EL CONTRATISTA RECTIFICARÁ EN EL LUGAR DE LA OBRA, ANTES DE EJECUTAR, LAS DIMENSIONES Y NIVELES INDICADOS EN ESTE PLANO, DEBIENDO SOMETER A LA DIRECCIÓN DE LA OBRA CUALQUIER DIFERENCIA QUE HUBIERE, ASÍ COMO LA INTERPRETACIÓN QUE DE EL PROPIO CONTRATISTA A ESTE DIBUJO.
- FAVOR DE REVISAR ESTE PLANO CON SUS CORRESPONDIENTES DE INGENIERÍAS Y DETALLES.

NOMENCLATURA GENERAL

NF	NIVEL FINO
NE	NIVEL ESTRUCTURAL
NT	NIVEL DE TERRENO

NF±0.00

CLAVE DE DETALLE
##
##
CLAVE DE PLANO

AVISO DE CONFIDENCIALIDAD Y PROPIEDAD INTELECTUAL

© Jhonny E. Meza. Toda la información visual, gráfica, estructural y técnica depositada en este plano es de carácter estrictamente confidencial y propiedad intelectual única e inalienable de Jhonny E. Meza. Este material se entrega únicamente para los fines específicos fijados en el proyecto contractual. Queda prohibida la copia, reproducción parcial o total, modificación o cesión a terceros sin la aprobación explícita y firmada por el titular de los derechos. Jhonny E. Meza se reserva la totalidad de los derechos morales y patrimoniales de autor.

NOMBRE
PORTANTE 3LINEAS
VIGA ¨C¨
CORREA ¨C¨
PEDESTAL

DESARROLLO
JHONNY E MEZA ARDILA

PROYECTISTA
JHONN E MEZA ORTIZ

PLANO
GS-3-103

CONTENIDO
ESPECIFICACIONES

PROYECTO
GRANJA SOLAR

CLAVE DE PLANO


REVISIÓN N°

ESCALA
INDICADA

NORTE

FECHA
15/10/26


PORTANTE
ESC 1:40

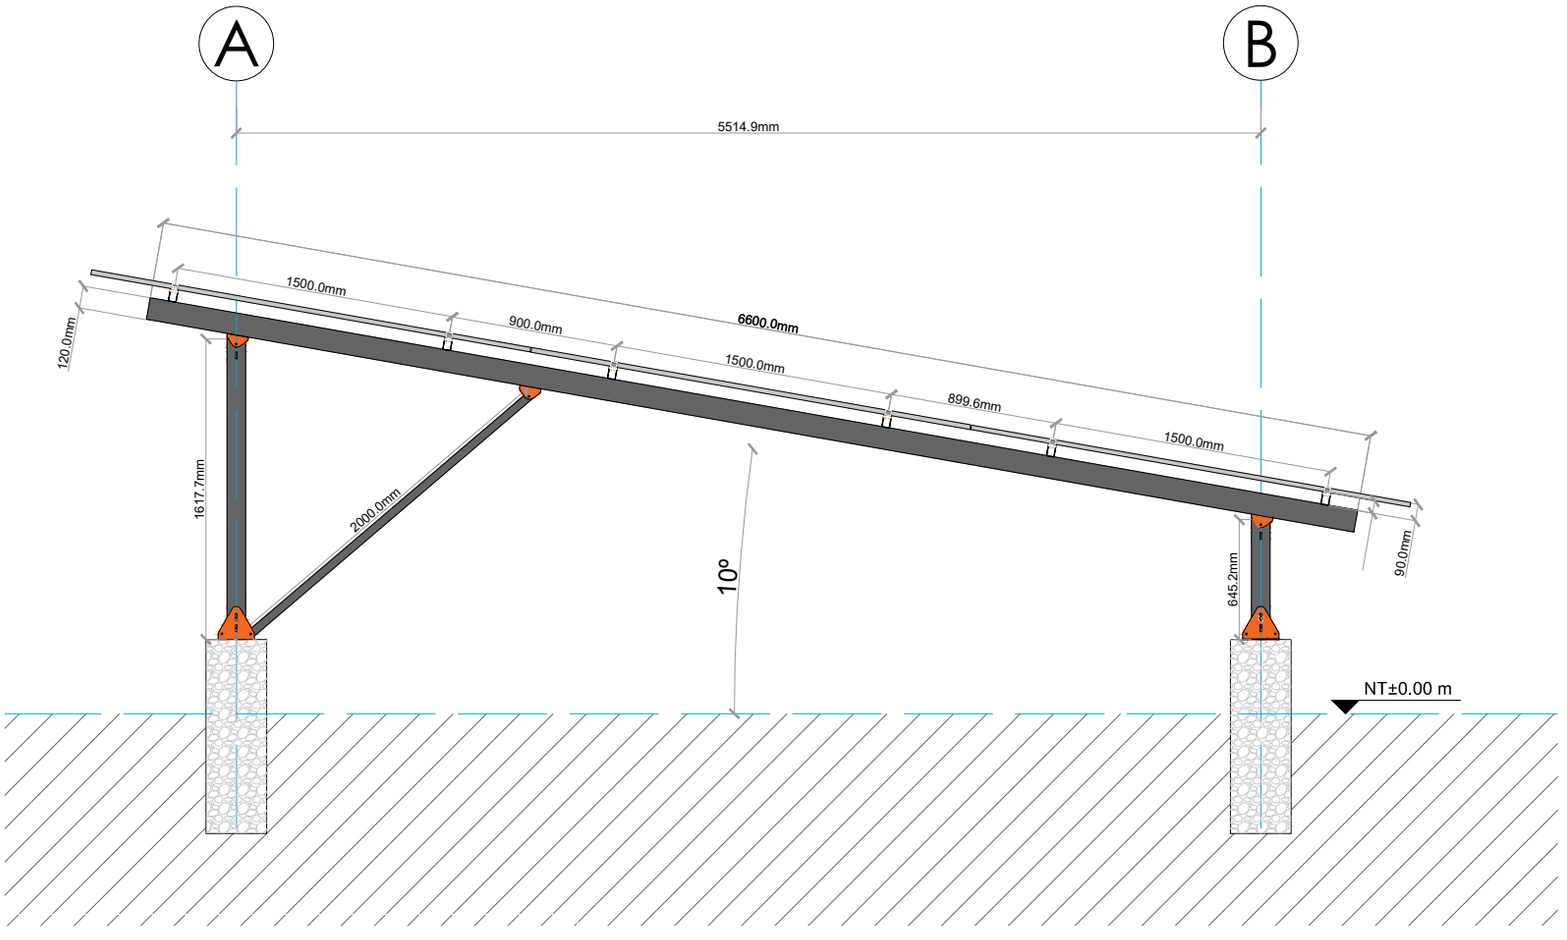

CANTIDADES


NOMBRE	CANT	(m)
POSTE ¨C¨100X50 A	1	1.62
POSTE ¨C¨100X50 B	1	0.64
VIGA ¨C¨ 120X50	1	6.60
CORREA ¨U¨ 68X42	6	
RIOSTRA ¨U¨ 42X42	1	2
NODO BASCULANTE 42	1	--
NODO BASCULANTE 50	2	--
CARTELA PEDESTAL	4	--

CORREA

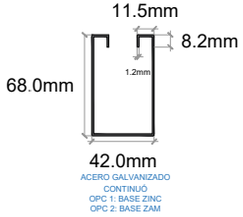


ACERO GALVANIZADO
CONTINUÓ
OPC 1: BASE ZINC
OPC 2: BASE ZAM

POSTE

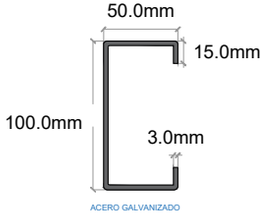

ACERO GALVANIZADO
POR INMERSIÓN BASE ZINC

VIGA

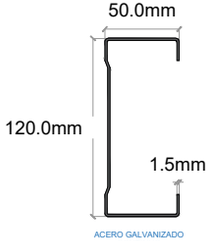

ACERO GALVANIZADO
CONTINUÓ
OPC 1: BASE ZINC
OPC 2: BASE ZAM

RIOSTRA



ACERO GALVANIZADO
CONTINUÓ
OPC 1: BASE ZINC
OPC 2: BASE ZAM

NODE FRAME SYSTEM

VILLA OLÍMPICA - GALAPA - ATLÁNTICO
3145813060

ESPECIFICACIONES / COMENTARIOS

- ACOTACIONES EN MILIMETROS.
- NIVELES EN METROS.
- NO SE TOMARAN COTAS A ESCALA DE ESTE PLANO.
- ESTE PLANO DEBERÁ VERIFICARSE CON LOS CORRESPONDIENTES DE INSTALACIONES Y ESTRUCTURALES, CUALQUIER DISCREPANCIA DEBERÁ CONSULTARSE CON LA DIRECCIÓN DE LA OBRA.
- EL CONTRATISTA RECTIFICARA EN EL LUGAR DE LA OBRA, ANTES DE EJECUTAR, LAS DIMENSIONES Y NIVELES INDICADOS EN ESTE PLANO, DEBIENDO SOMETER A LA DIRECCIÓN DE LA OBRA CUALQUIER DIFERENCIA QUE HUBIERE, ASÍ COMO LA INTERPRETACIÓN QUE DE EL PROPIO CONTRATISTA A ESTE DIBUJO.
- FAVOR DE REVISAR ESTE PLANO CON SUS CORRESPONDIENTES DE INGENIERÍAS Y DETALLES.

NOMENCLATURA GENERAL

NF	NIVEL FINO
NE	NIVEL ESTRUCTURAL
NT	NIVEL DE TERRENO

NF±0.00

CLAVE DE DETALLE
##
##
CLAVE DE PLANO

AVISO DE CONFIDENCIALIDAD Y PROPIEDAD INTELECTUAL

© Jhonny E. Meza. Toda la información visual, gráfica, estructural y técnica depositada en este plano es de carácter estrictamente confidencial y propiedad intelectual única e inalienable de Jhonny E. Meza. Este material se entrega únicamente para los fines específicos fijados en el proyecto contractual. Queda prohibida la copia, reproducción parcial o total, modificación o cesión a terceros sin la aprobación explícita y firmada por el titular de los derechos. Jhonny E. Meza se reserva la totalidad de los derechos morales y patrimoniales de autor.

NOMBRE
PORTANTE 3LINEAS
VIGA ¨C¨
CORREA ¨U¨
PEDESTAL

DESARROLLO
JHONNY E MEZA ARDILA

PROYECTISTA
JHONN E MEZA ORTIZ

PLANO
GS-3-104

CONTENIDO
ESPECIFICACIONES

PROYECTO
GRANJA SOLAR

CLAVE DE PLANO


REVISIÓN N°

ESCALA
INDICADA

NORTE


FECHA
15/10/26

PORTANTE
ESC 1:40

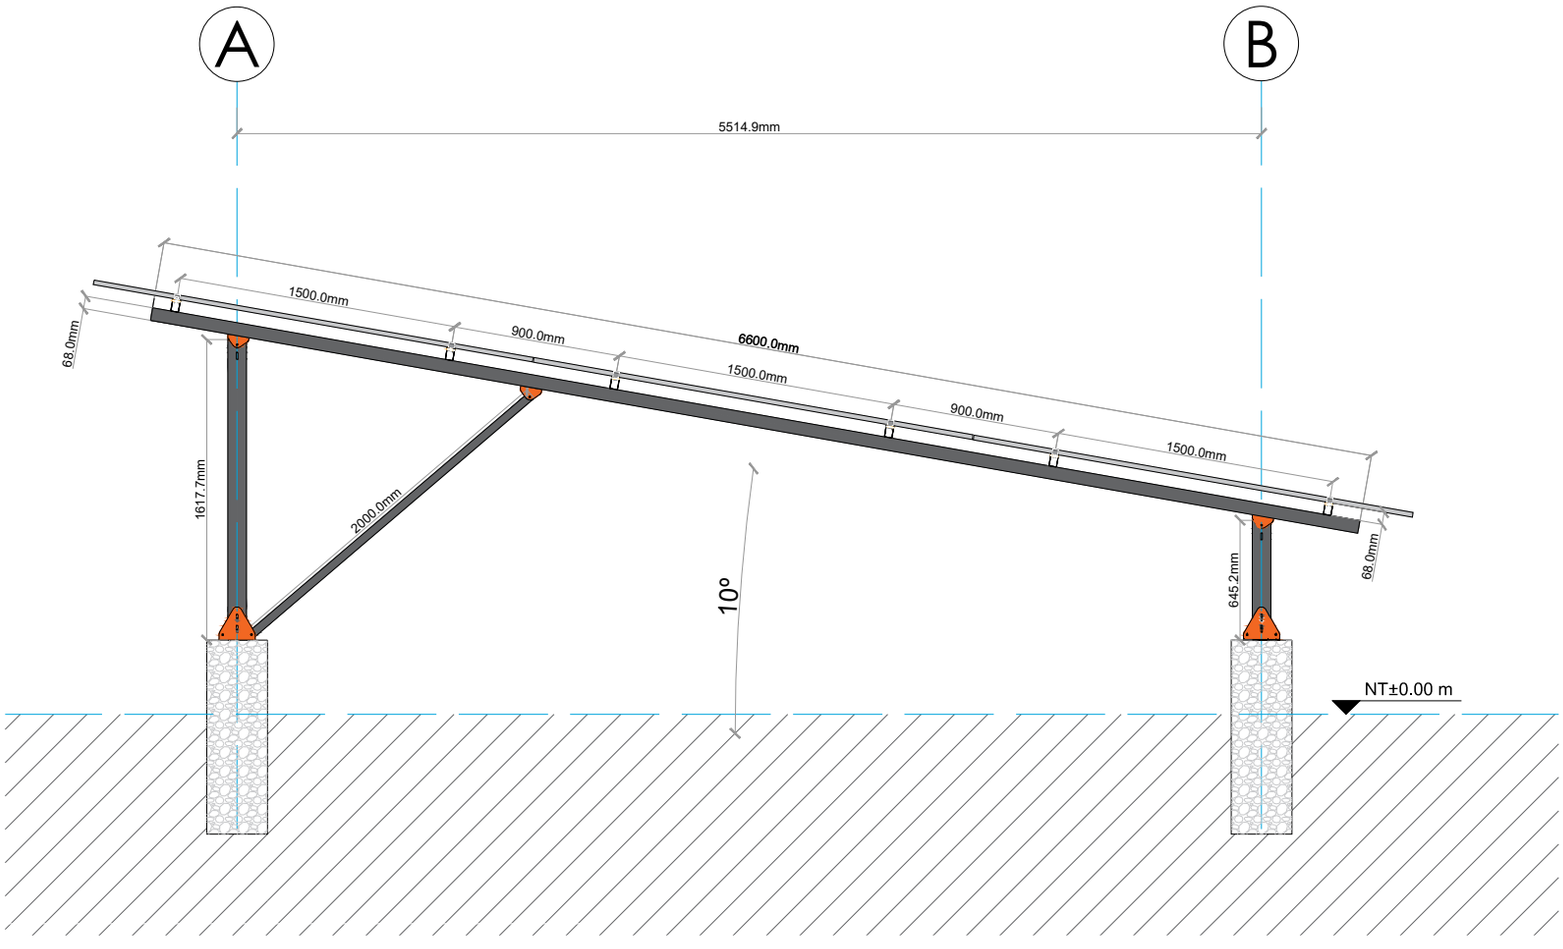


CANTIDADES		
NOMBRE	CANT	(m)
POSTE ¨C¨100X50 A	1	1.62
POSTE ¨C¨100X50 B	1	0.64
VIGA ¨U¨ 68X42	1	6.60
CORREA ¨U¨ 68X42	6	
RIOSTRA ¨U¨ 42X42	1	2
NODO BASCULANTE 42	1	–
NODO BASCULANTE 50	2	–
CARTELA PEDESTAL	4	–

CORREA

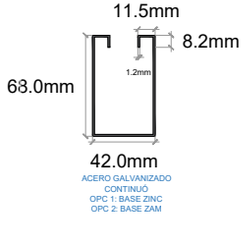


ACERO GALVANIZADO CONTINUO
OPC 1: BASE ZINC
OPC 2: BASE ZAM

POSTE

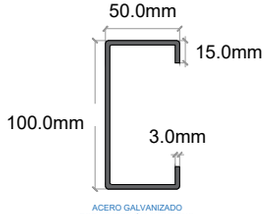


ACERO GALVANIZADO
POR INMERSIÓN BASE ZINC

VIGA

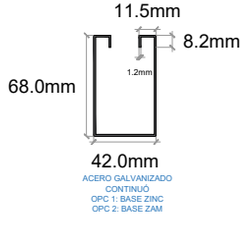

ACERO GALVANIZADO CONTINUO
OPC 1: BASE ZINC
OPC 2: BASE ZAM

RIOSTRA

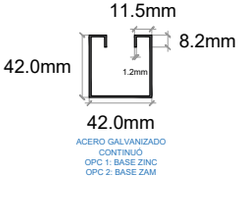

ACERO GALVANIZADO CONTINUO
OPC 1: BASE ZINC
OPC 2: BASE ZAM

NODEX FRAME SYSTEM

VILLA OLÍMPICA - GALAPA - ATLÁNTICO
3145813060

ESPECIFICACIONES / COMENTARIOS

- ACOTACIONES EN MILIMETROS.
- NIVELES EN METROS.
- NO SE TOMARAN COTAS A ESCALA DE ESTE PLANO.
- ESTE PLANO DEBERA VERIFICARSE CON LOS CORRESPONDIENTES DE INSTALACIONES Y ESTRUCTURALES. CUALQUIER DISCREPANCIA DEBERÁ CONSULTARSE CON LA DIRECCIÓN DE LA OBRA.
- EL CONTRATISTA RECTIFICARA EN EL LUGAR DE LA OBRA ANTES DE EJECUTAR, LAS DIMENSIONES Y NIVELES INDICADOS EN ESTE PLANO, DEBIENDO SOMETER A LA DIRECCIÓN DE LA OBRA CUALQUIER DIFERENCIA QUE HUBIERE. ASÍ COMO LA INTERPRETACIÓN QUE DE EL PROPIO CONTRATISTA A ESTE DIBUJO.
- FAVOR DE REVISAR ESTE PLANO CON SUS CORRESPONDIENTES DE INGENIERÍAS Y DETALLES.

NOMENCLATURA GENERAL

NF	NIVEL FINO
NE	NIVEL ESTRUCTURAL
NT	NIVEL DE TERRENO

NF±0.00

CLAVE DE DETALLE
##
##
CLAVE DE PLANO

AVISO DE CONFIDENCIALIDAD Y PROPIEDAD INTELECTUAL

© Jhonny E. Meza. Toda la información visual, gráfica, estructural y técnica depositada en este plano es de carácter estrictamente confidencial y propiedad intelectual única e inalienable de Jhonny E. Meza. Este material se entrega únicamente para los fines específicos fijados en el proyecto contractual. Queda prohibida la copia, reproducción parcial o total, modificación o cesión a terceros sin la aprobación explícita y firmada por el titular de los derechos. Jhonny E. Meza se reserva la totalidad de los derechos morales y patrimoniales de autor.

NOMBRE
PORTANTE 3LINEAS
VIGA ¨U¨
CORREA ¨U¨
PEDESTAL

DESARROLLO
JHONNY E MEZA ARDILA

PROYECTISTA
JHONN E MEZA ORTIZ

PLANO
GS-3-105


CONTENIDO
ESPECIFICACIONES

PROYECTO
GRANJA SOLAR

CLAVE DE PLANO | REVISIÓN N°


ESCALA: INDICADA | NORTE | FECHA: 15/10/26

PORTANTE
ESC 1:40

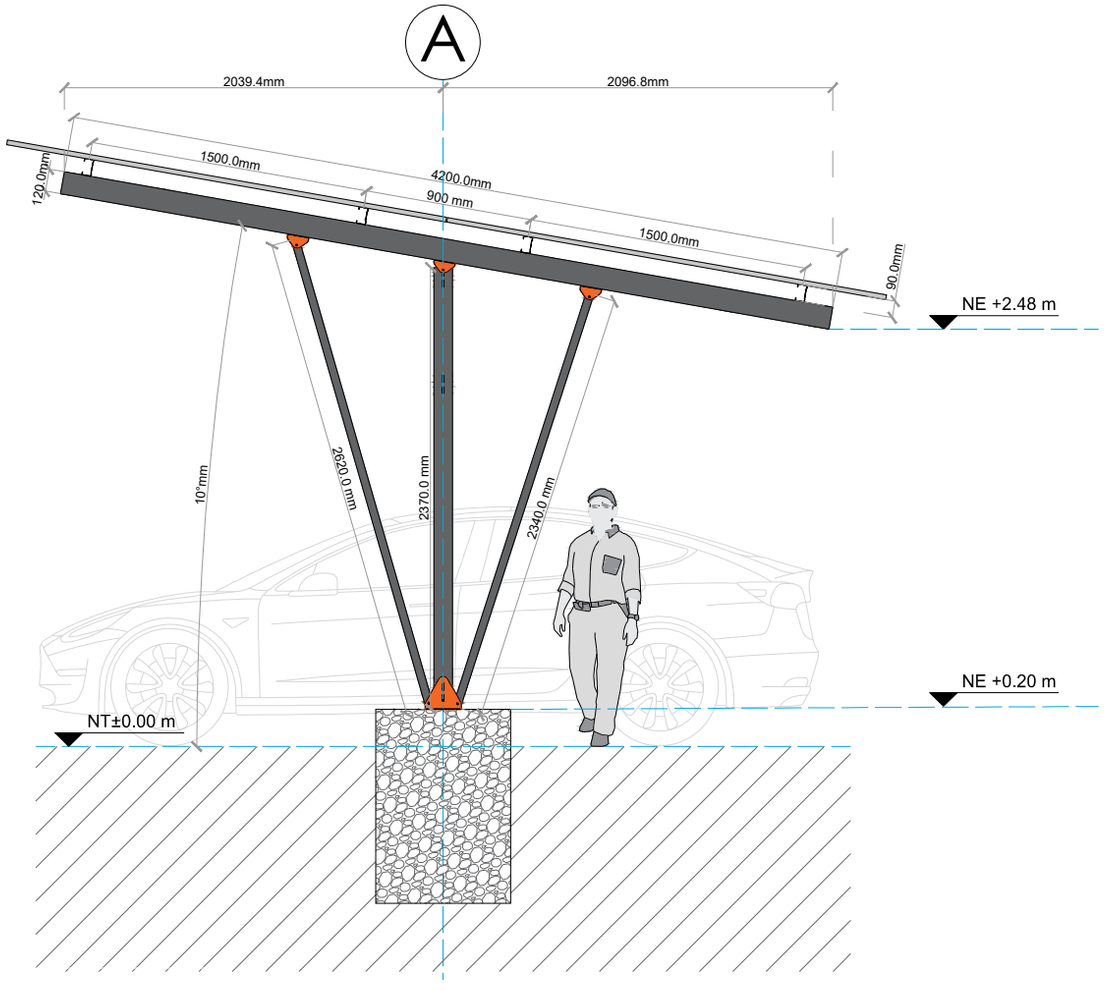


CANTIDADES		
NOMBRE	CANT	(m)
POSTE ¨C¨100X50 A	1	2.37
VIGA ¨C¨ 90X50	1	4.20
CORREA ¨C¨ 120X50	6	
RIOSTRA ¨U¨ 42X42	1	2.62
RIOSTRA ¨U¨ 42X42	1	2.34
NODO BASCULANTE 42	2	--
NODO BASCULANTE 50	1	--
CARTELA PEDESTAL	2	--

CORREA

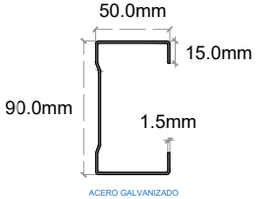


ACERO GALVANIZADO CONTINUO
OPC 1: BASE ZINC
OPC 2: BASE ZAM

POSTE

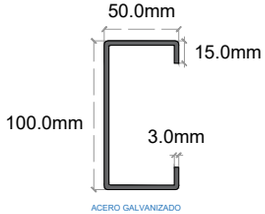

ACERO GALVANIZADO POR INMERSIÓN BASE ZINC

VIGA

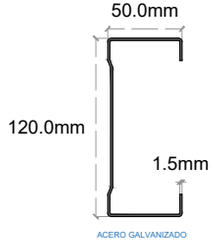

ACERO GALVANIZADO CONTINUO
OPC 1: BASE ZINC
OPC 2: BASE ZAM

RIOSTRA



ACERO GALVANIZADO CONTINUO
OPC 1: BASE ZINC
OPC 2: BASE ZAM

VILLA OLÍMPICA - GALAPA - ATLÁNTICO
3145813060

ESPECIFICACIONES / COMENTARIOS

- ACOTACIONES EN MILIMETROS.
- NIVELES EN METROS.
- NO SE TOMARÁN COTAS A ESCALA DE ESTE PLANO.
- ESTE PLANO DEBERA VERIFICARSE CON LOS CORRESPONDIENTES DE INSTALACIONES Y ESTRUCTURALES. CUALQUIER DISCREPANCIA DEBERÁ CONSULTARSE CON LA DIRECCIÓN DE LA OBRA.
- EL CONTRATISTA RECTIFICARÁ EN EL LUGAR DE LA OBRA, ANTES DE EJECUTAR, LAS DIMENSIONES Y NIVELES INDICADOS EN ESTE PLANO, DEBIENDO SOMETER A LA DIRECCIÓN DE LA OBRA CUALQUIER DIFERENCIA QUE HUBIERE, ASÍ COMO LA INTERPRETACIÓN QUE DE EL PROYECTO CONTRATISTA A ESTE DIBUJO.
- FAVOR DE REVISAR ESTE PLANO CON SUS CORRESPONDIENTES DE INGENIERÍAS Y DETALLES.

NOMENCLATURA GENERAL

NF	NIVEL FINO
NE	NIVEL ESTRUCTURAL
NT	NIVEL DE TERRENO

NF±0.00

CLAVE DE DETALLE
##
##
CLAVE DE PLANO

AVISO DE CONFIDENCIALIDAD Y PROPIEDAD INTELECTUAL

© Jhonny E. Meza. Toda la información visual, gráfica, estructural y técnica depositada en este plano es de carácter estrictamente confidencial y propiedad intelectual única e inalienable de Jhonny E. Meza. Este material se entrega únicamente para los fines específicos fijados en el proyecto contractual. Queda prohibida la copia, reproducción parcial o total, modificación o cesión a terceros sin la aprobación explícita y firmada por el titular de los derechos. Jhonny E. Meza se reserva la totalidad de los derechos morales y patrimoniales de autor.

NOMBRE
PORTANTE 2LINEAS MONOPOSTE VIGA ¨C¨ CORREA ¨C¨ PEDESTAL PARQ.

DESARROLLO
JHONNY E MEZA ARDILA

PROYECTISTA
JHONN E MEZA ORTIZ

PLANO
PA-2-112


CONTENIDO
ESPECIFICACIONES

PROYECTO
PARQUEADERO

CLAVE DE PLANO | REVISIÓN N°

ESCALA: INDICADA | NORTE | FECHA: 15/10/26


PORTANTE
ESC 1:40

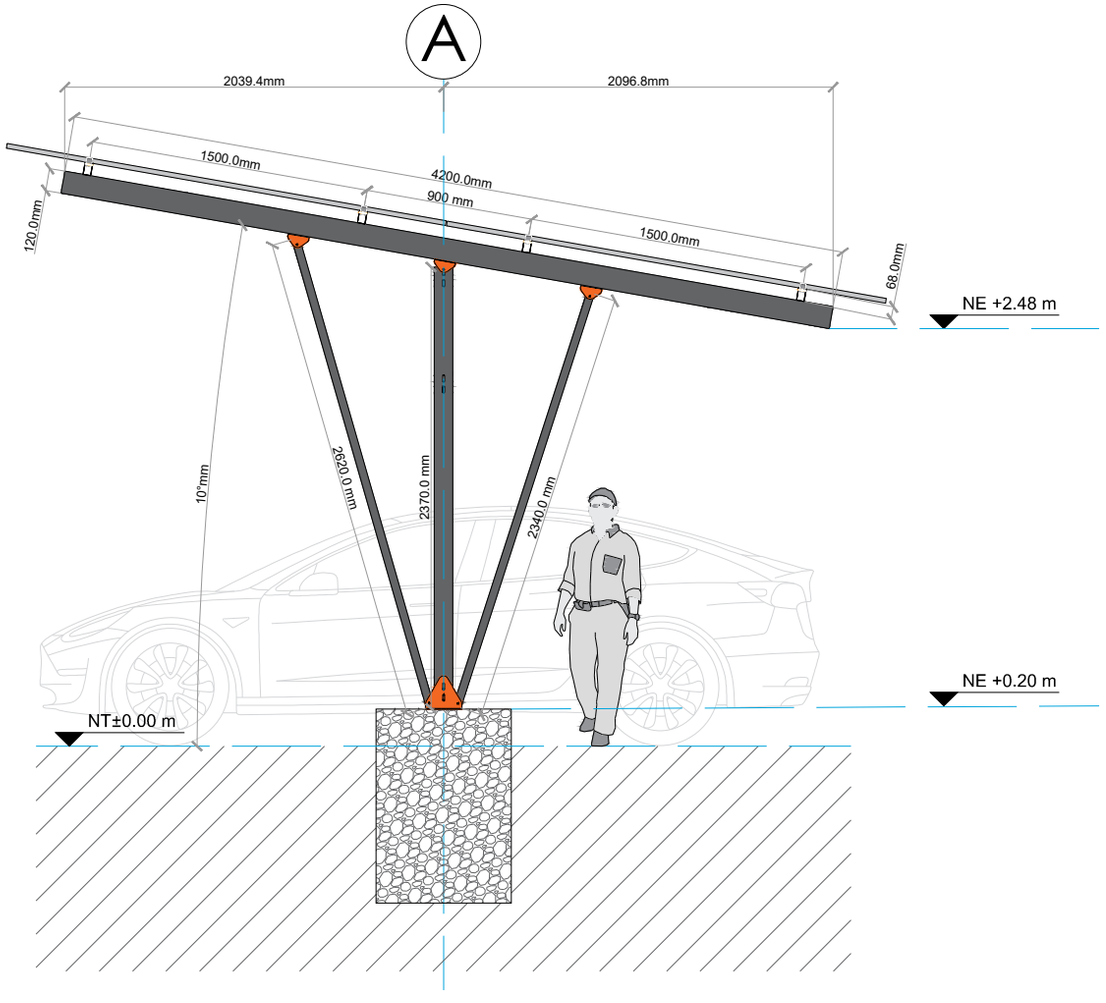

CANTIDADES


NOMBRE	CANT	(m)
POSTE ¨C¨100X50 A	1	2.37
VIGA ¨C¨ 90X50	1	4.20
CORREA ¨U¨ 68X42	6	
RIOSTRA ¨U¨ 42X42	1	2.62
RIOSTRA ¨U¨ 42X42	1	2.34
NODO BASCULANTE 42	2	--
NODO BASCULANTE 50	1	--
CARTELA PEDESTAL	2	--

CORREA

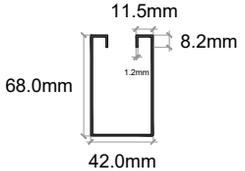


ACERO GALVANIZADO
CONTINUO
OPC 1: BASE ZINC
OPC 2: BASE ZAM

POSTE

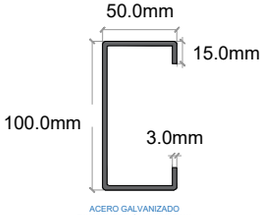

ACERO GALVANIZADO
POR INMERSIÓN BASE ZINC

VIGA

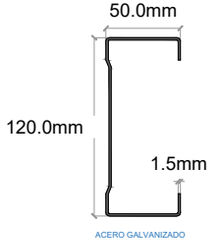

ACERO GALVANIZADO
CONTINUO
OPC 1: BASE ZINC
OPC 2: BASE ZAM

RIOSTRA



ACERO GALVANIZADO
CONTINUO
OPC 1: BASE ZINC
OPC 2: BASE ZAM

NODE FRAME SYSTEM

VILLA OLÍMPICA - GALAPA - ATLÁNTICO
3145813060

ESPECIFICACIONES / COMENTARIOS

- ACOTACIONES EN MILIMETROS.
- NIVELES EN METROS.
- NO SE TOMARÁN COTAS A ESCALA DE ESTE PLANO.
- ESTE PLANO DEBERÁ VERIFICARSE CON LOS CORRESPONDIENTES DE INSTALACIONES Y ESTRUCTURALES. CUALQUIER DISCREPANCIA DEBERÁ CONSULTARSE CON LA DIRECCIÓN DE LA OBRA.
- EL CONTRATISTA RECTIFICARÁ EN EL LUGAR DE LA OBRA ANTES DE EJECUTAR, LAS DIMENSIONES Y NIVELES INDICADOS EN ESTE PLANO, DEBIENDO SOMETER A LA DIRECCIÓN DE LA OBRA CUALQUIER DIFERENCIA QUE HUBIERE, ASÍ COMO LA INTERPRETACIÓN QUE DE EL PROPIO CONTRATISTA A ESTE DIBUJO.
- FAVOR DE REVISAR ESTE PLANO CON SUS CORRESPONDIENTES DE INGENIERÍAS Y DETALLES.

NOMENCLATURA GENERAL

NF	NIVEL FINO
NE	NIVEL ESTRUCTURAL
NT	NIVEL DE TERRENO

NF±0.00

CLAVE DE DETALLE
##
##
CLAVE DE PLANO

AVISO DE CONFIDENCIALIDAD Y PROPIEDAD INTELECTUAL

© Jhonny E. Meza. Toda la información visual, gráfica, estructural y técnica depositada en este plano es de carácter estrictamente confidencial y propiedad intelectual única e inalienable de Jhonny E. Meza. Este material se entrega únicamente para los fines específicos fijados en el proyecto contractual. Queda prohibida la copia, reproducción parcial o total, modificación o cesión a terceros sin la aprobación explícita y firmada por el titular de los derechos. Jhonny E. Meza se reserva la totalidad de los derechos morales y patrimoniales de autor.

NOMBRE
PORTANTE 2LINEAS MONOPOSTE VIGA ¨C¨ CORREA ¨U¨ PEDESTAL PARQ.

DESARROLLO
JHONNY E MEZA ARDILA

PROYECTISTA
JHONN E MEZA ORTIZ

PLANO
PA-2-113

CONTENIDO
ESPECIFICACIONES

PROYECTO
PARQUEADERO

CLAVE DE PLANO


REVISIÓN N°

ESCALA
INDICADA

NORTE

FECHA
15/10/26


PORTANTE
ESC 1:40

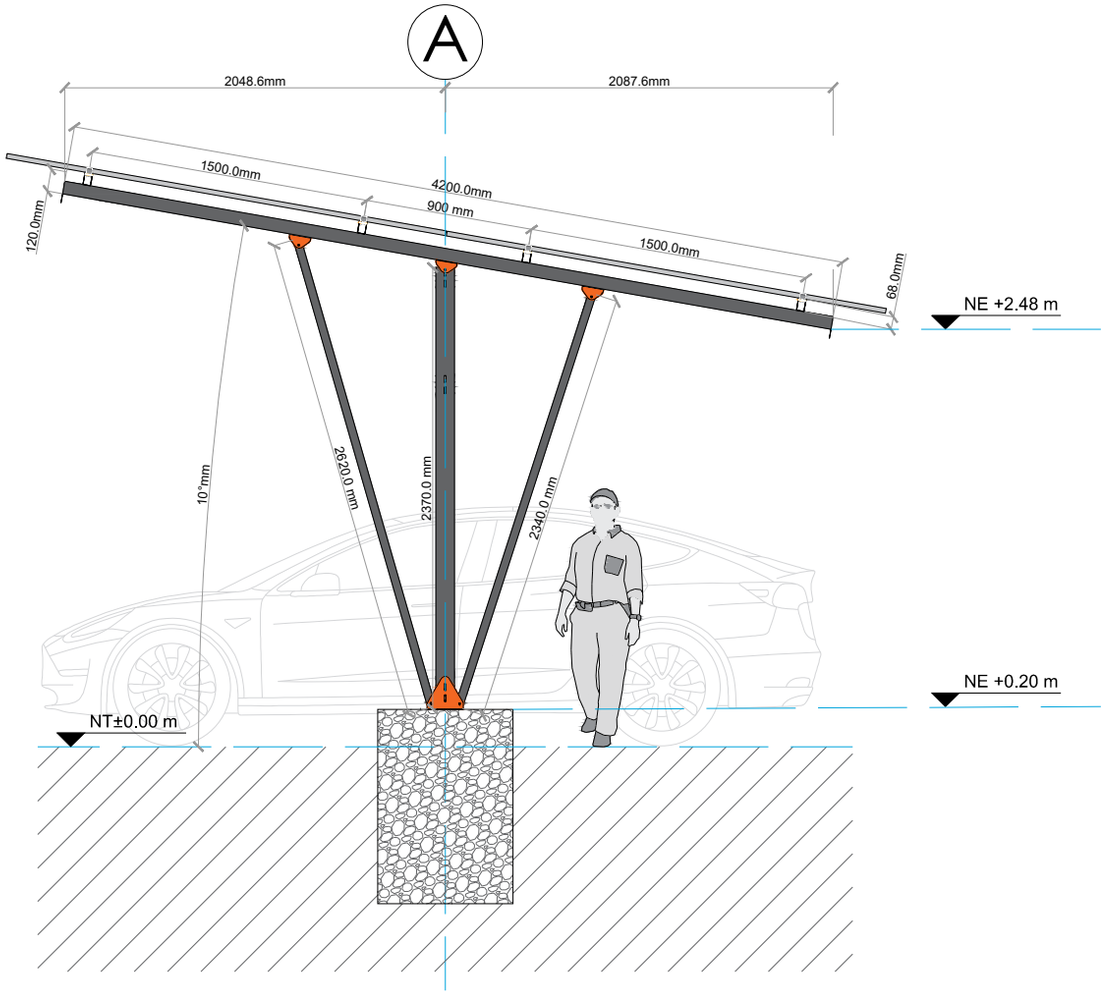

CANTIDADES


NOMBRE	CANT	(m)
POSTE ¨C¨100X50 A	1	2.37
VIGA ¨U¨ 68X42	1	4.20
CORREA ¨U¨ 68X42	6	
RIOSTRA ¨U¨ 42X42	1	2.62
RIOSTRA ¨U¨ 42X42	1	2.34
NODO BASCULANTE 42	2	--
NODO BASCULANTE 50	1	--
CARTELA PEDESTAL	2	--

CORREA

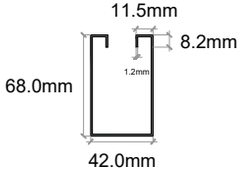


ACERO GALVANIZADO
CONTINUÓ
OPC 1: BASE ZINC
OPC 2: BASE ZAM

POSTE

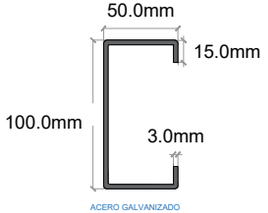

ACERO GALVANIZADO
POR INMERSIÓN BASE ZINC

VIGA

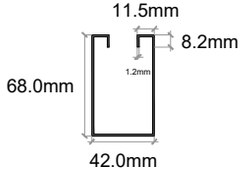

ACERO GALVANIZADO
CONTINUÓ
OPC 1: BASE ZINC
OPC 2: BASE ZAM

RIOSTRA



ACERO GALVANIZADO
CONTINUÓ
OPC 1: BASE ZINC
OPC 2: BASE ZAM

VILLA OLÍMPICA - GALAPA - ATLÁNTICO
3145813060

ESPECIFICACIONES / COMENTARIOS

- ACOTACIONES EN MILIMETROS,
- NIVELES EN METROS,
- NO SE TOMARÁN COTAS A ESCALA DE ESTE PLANO,
- ESTE PLANO DEBERÁ VERIFICARSE CON LOS CORRESPONDIENTES DE INSTALACIONES Y ESTRUCTURALES. CUALQUIER DISCREPANCIA DEBERÁ CONSULTARSE CON LA DIRECCIÓN DE LA OBRA,
- EL CONTRATISTA RECTIFICARÁ EN EL LUGAR DE LA OBRA, ANTES DE EJECUTAR, LAS DIMENSIONES Y NIVELES INDICADOS EN ESTE PLANO, DEBIENDO SOMETER A LA DIRECCIÓN DE LA OBRA CUALQUIER DIFERENCIA QUE HUBIERE, ASÍ COMO LA INTERPRETACIÓN QUE DE EL PROYECTO CONTRATISTA A ESTE DIBUJO,
- FAVOR DE REVISAR ESTE PLANO CON SUS CORRESPONDIENTES DE INGENIERÍAS Y DETALLES,

NOMENCLATURA GENERAL

NF	NIVEL FINO
NE	NIVEL ESTRUCTURAL
NT	NIVEL DE TERRENO

NF±0.00

CLAVE DE DETALLE
##
##
CLAVE DE PLANO

AVISO DE CONFIDENCIALIDAD Y PROPIEDAD INTELECTUAL

© Jhonny E. Meza. Toda la información visual, gráfica, estructural y técnica depositada en este plano es de carácter estrictamente confidencial y propiedad intelectual única e inalienable de Jhonny E. Meza. Este material se entrega únicamente para los fines específicos fijados en el proyecto contractual. Queda prohibida la copia, reproducción parcial o total, modificación o cesión a terceros sin la aprobación explícita y firmada por el titular de los derechos. Jhonny E. Meza se reserva la totalidad de los derechos morales y patrimoniales de autor.

NOMBRE
PORTANTE 2LINEAS MONOPOSTE VIGA "U" CORREA "U" PEDESTAL PARQ.

DESARROLLO
JHONNY E MEZA ARDILA

PROYECTISTA
JHONN E MEZA ORTIZ

PLANO
PA-2-114

CONTENIDO
ESPECIFICACIONES

PROYECTO
PARQUEADERO

CLAVE DE PLANO

REVISIÓN N°

ESCALA
INDICADA

NORTE

FECHA
15/10/26